


Ce plan est un plan d'étude, en conséquence, pour des impératifs techniques ou des contraintes de chantier, le tracé des éléments de ce plan, les côtes, les surfaces ainsi que les prestations définies peuvent subir des modifications à la réalisation.

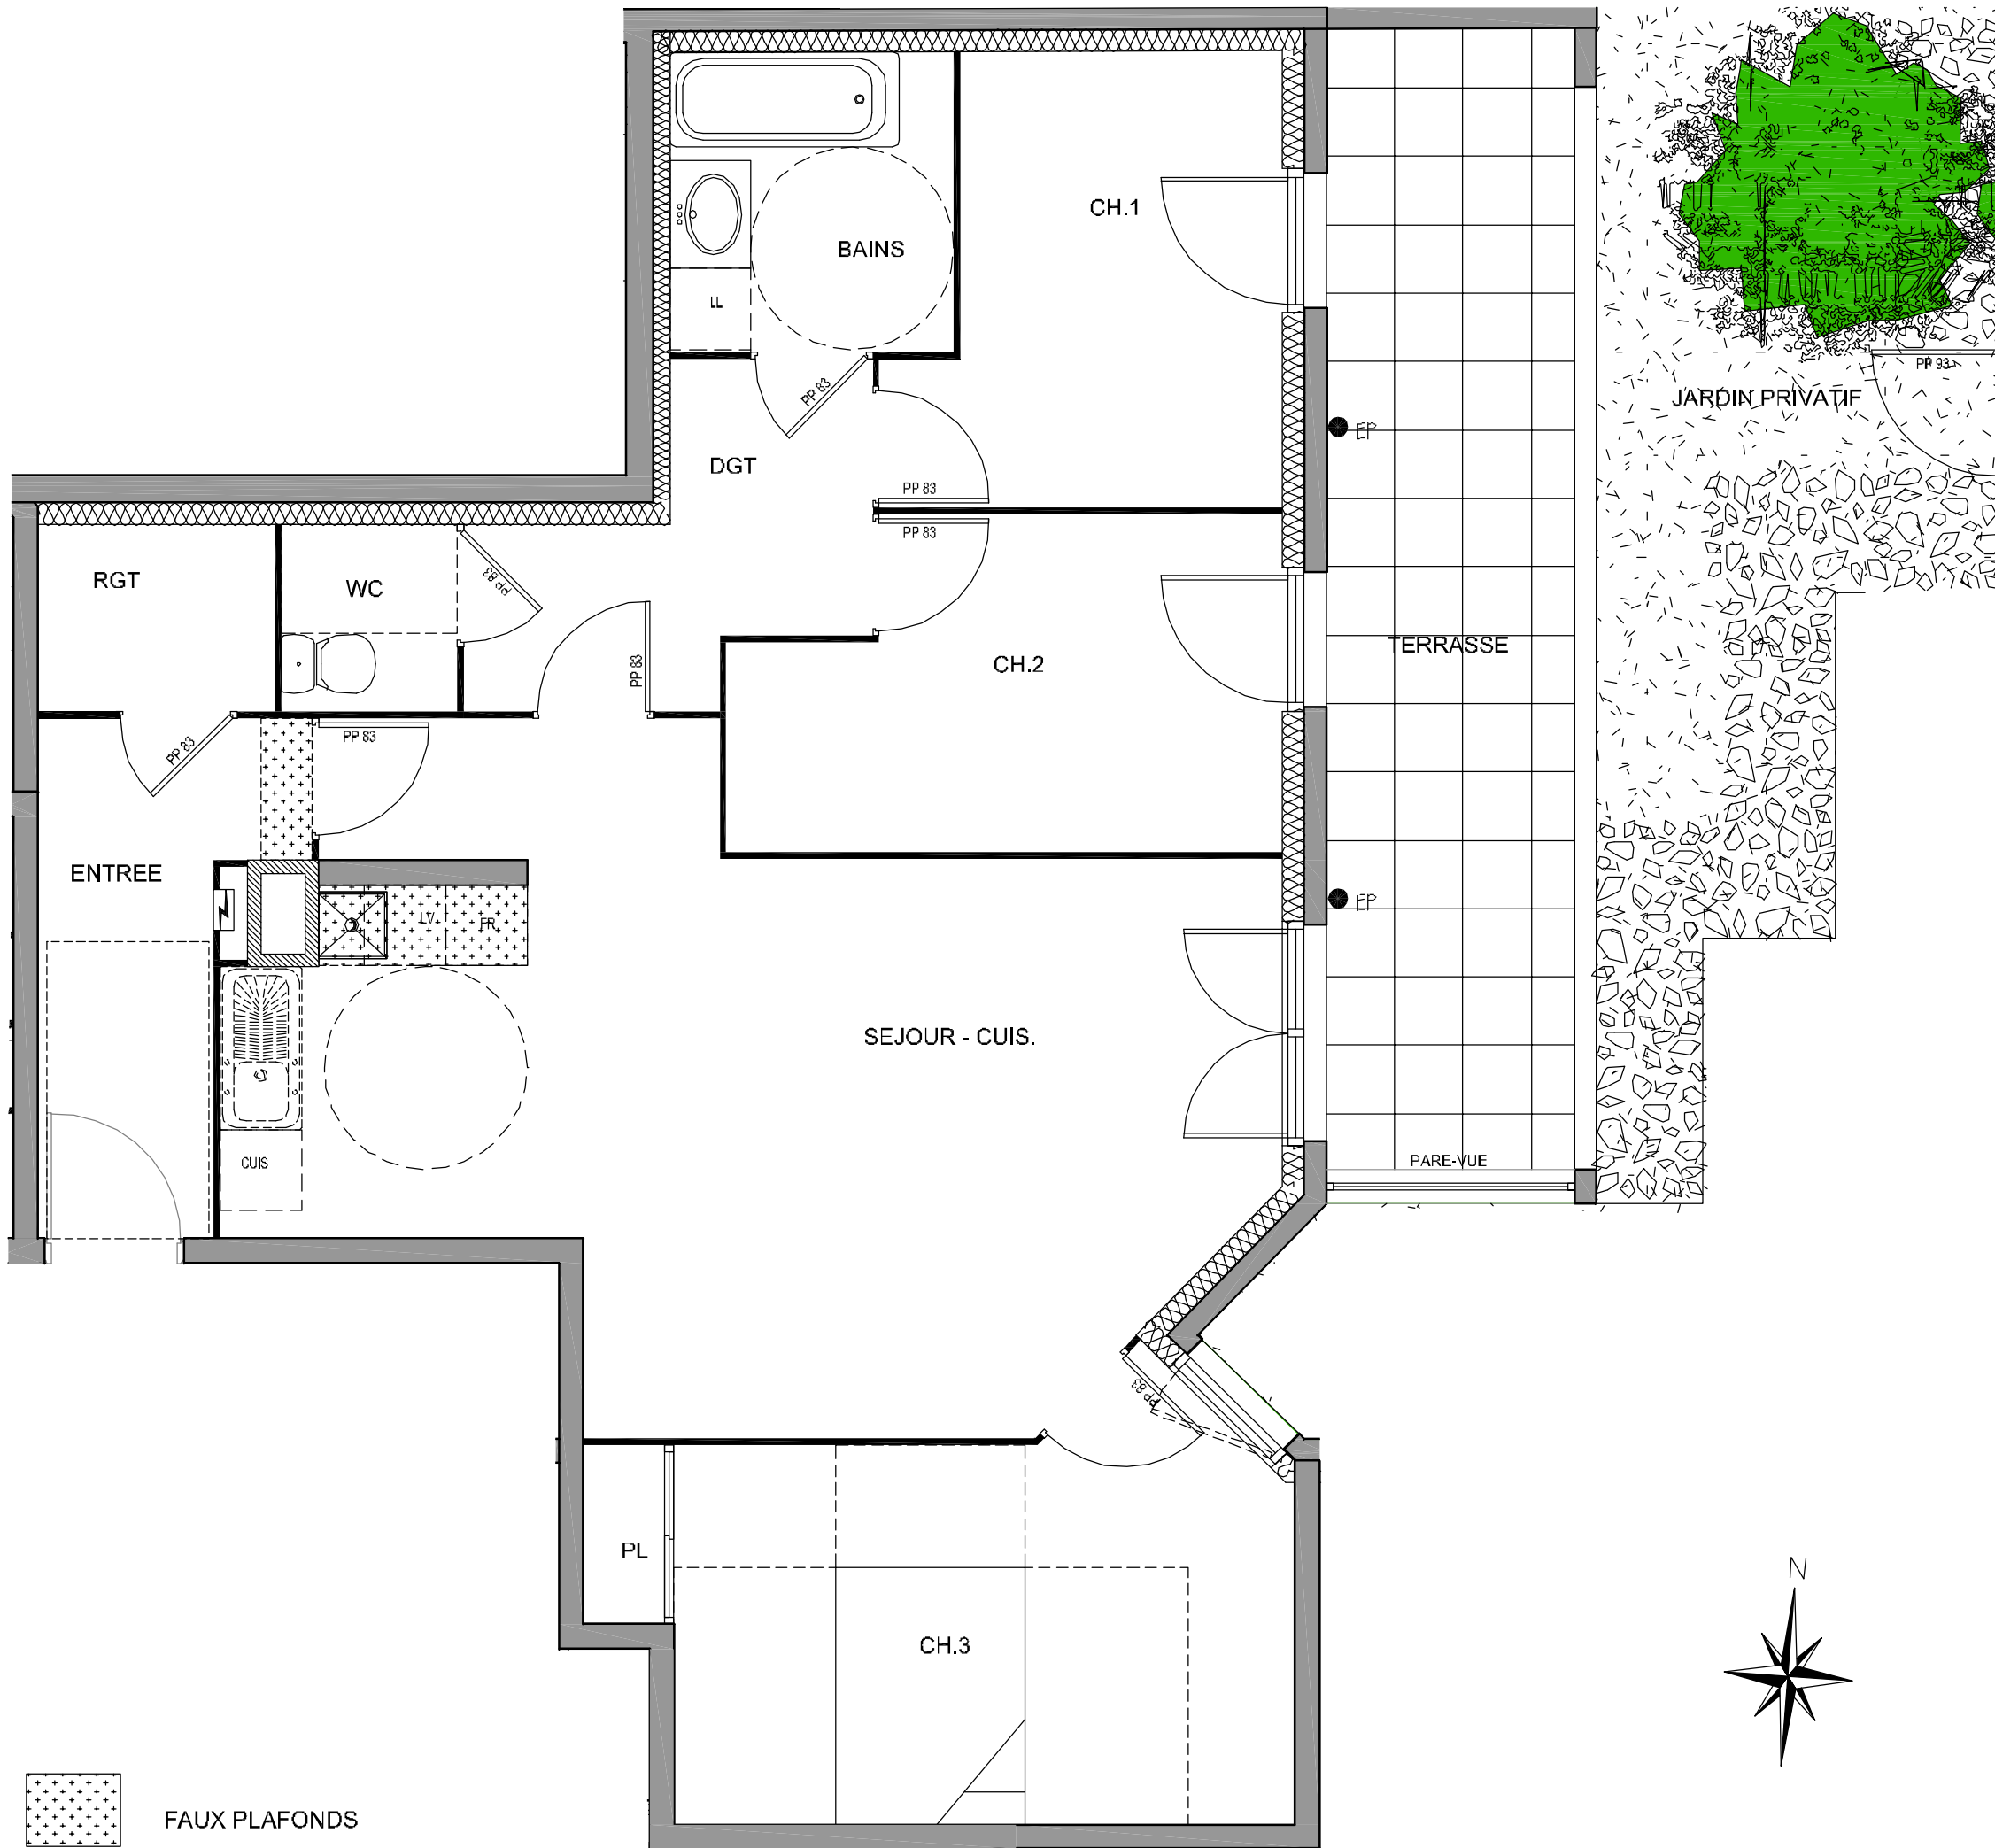


 Promotion


**AMBIANCE
GRATTE-CIEL**

N°	TYPE	NIVEAU	S. HAB.
001	3	1	82,71

TABLEAU DES SURFACES HABITABLES

SEJOUR/CUISINE	30,20
CHAMBRE 1	8,69
CHAMBRE 2	9,20
CHAMBRE 3 (dont pl.)	14,19
DEGAGEMENT	5,12
ENTREE	5,99
RANGEMENT	2,49
BAINS	4,98
WC	1,85

S.HABITABLE	82,71
TERRASSE	15,69
JARDIN PRIVATIF	19,16

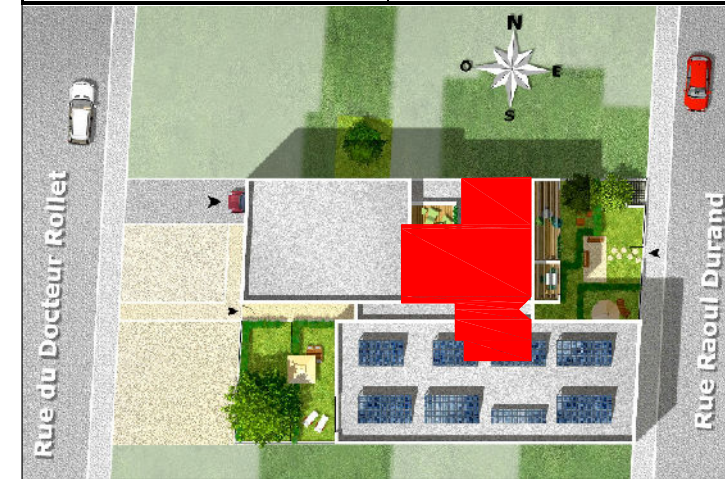

LYON, LE 15/06/11

