


**SLCI**  
PROMOTION

169, avenue Jean JAURES - 69007 LYON  
Tel : 04 72 80 46 10 / Fax : 04 72 80 46 19

**Rose**  
**Santy**  
LYON 8

37B - 39 Rue Stéphane COIGNET  
69008 LYON

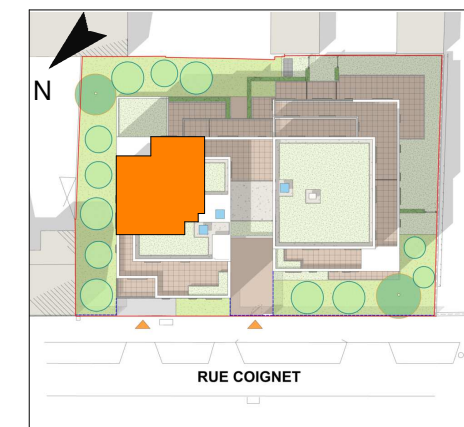

ACQUEREUR

LOGEMENT **T4**  
ETAGE **R+3**  
NUMERO **LOT 305**

ENTREE +PL	8.69 m <sup>2</sup>
SEJOUR /CUISINE	29.63 m <sup>2</sup>
CHAMBRE 1	11.68 m <sup>2</sup>
CHAMBRE 2 +PL	10.37 m <sup>2</sup>
CHAMBRE 3 +PL	11.04 m <sup>2</sup>
SDB	4.75 m <sup>2</sup>
WC	1.35 m <sup>2</sup>
DEGT +PL	5.86 m <sup>2</sup>
<b>TOTAL</b>	<b>83.38 m<sup>2</sup></b>


LOGGIA	7.32 m <sup>2</sup>
BALCON	5.34 m <sup>2</sup>
<b>TOTAL</b>	<b>12.66 m<sup>2</sup></b>

[Symbol]	PORTE FENETRE
[Symbol]	FENETRE
[Symbol]	FAUX PLAFOND OU SOFFITE
[Symbol]	VOLET ROULANT
[Symbol]	TABLEAU ELECTRIQUE
[Symbol]	SECHE SERVIETTES
[Symbol]	EMPLACEMENT SECHE LINGE
[Symbol]	EMPLACEMENT CUISSON
[Symbol]	EMPLACEMENT REFRIGERATEUR
[Symbol]	EMPLACEMENT LAVE-VAISSELLE
[Symbol]	EMPLACEMENT LAVE LINGE
[Symbol]	CHAUDIERE

LES DIFFERENTS ELEMENTS D'ELECTROMENAGER REPRESENTES SUR CE PLAN DE VENTE NONT QU'UNE VALEUR ILLUSTRATIVE SEULS LES EQUIPEMENTS FIGURANT SUR LA NOTICE DESCRIPTIVE ANNEXEE A L'ACTE DE VENTE SERONT FOURNIS PAR LE MAITRE D'OUVRAGE

DOCUMENT REALISE  
LE 17/09/2021

AGREGA  
ARCHITECTES

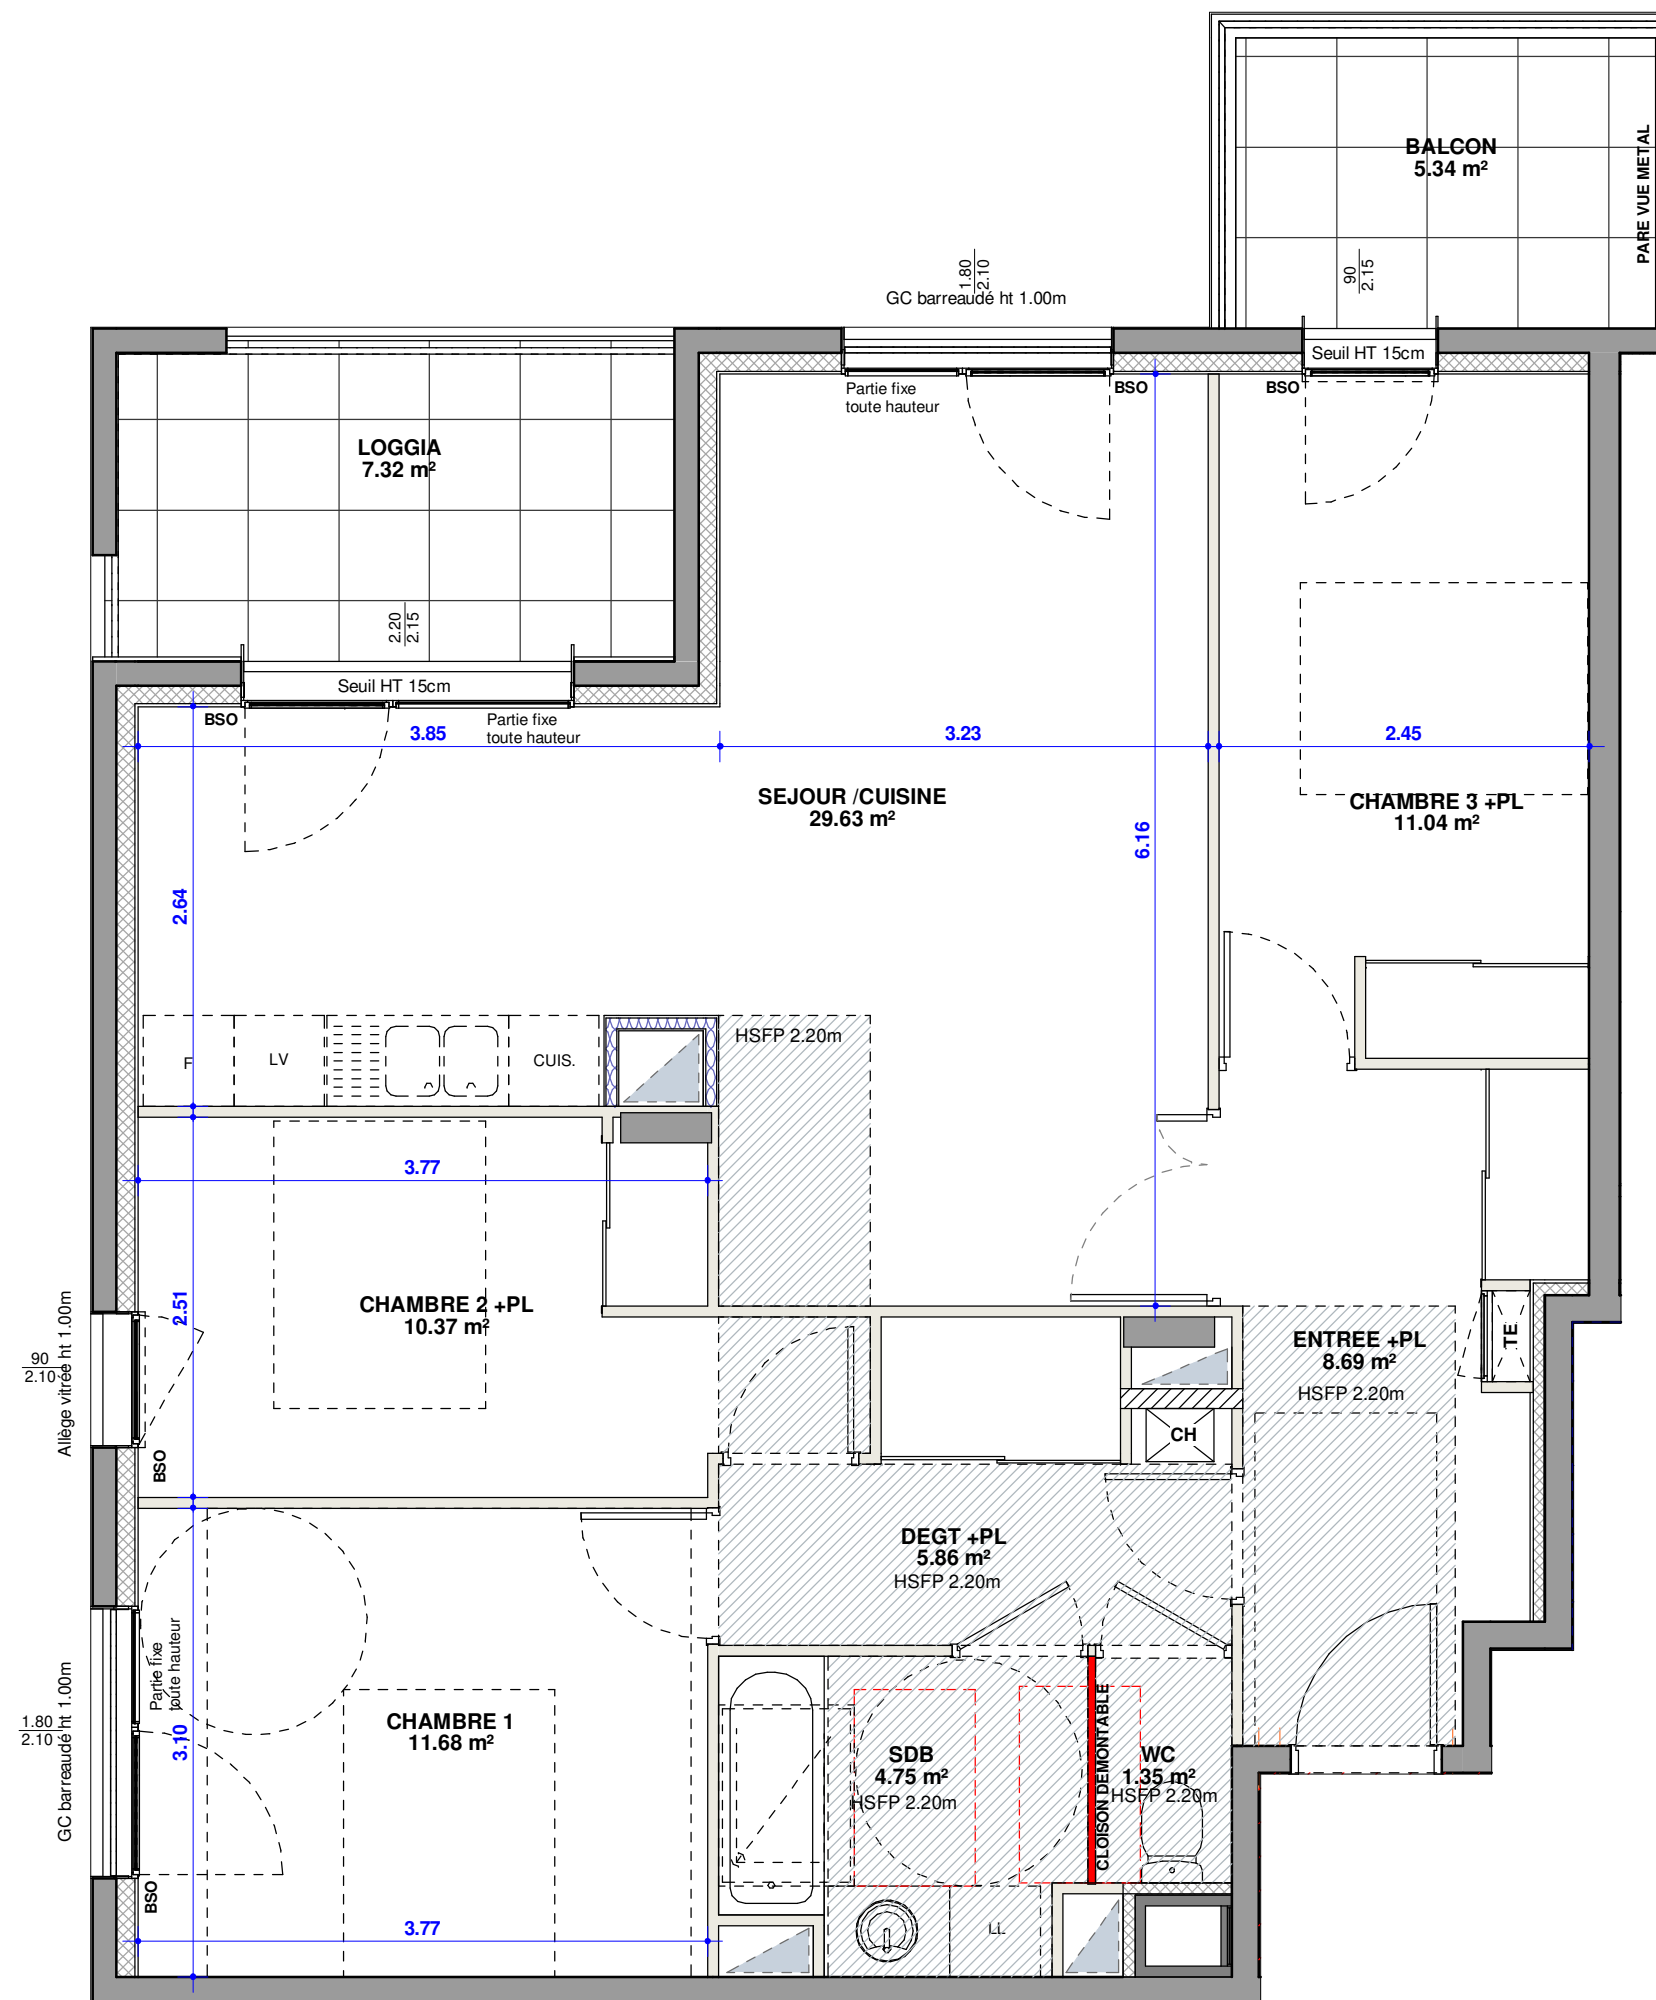

LES COTES ET SURFACES SONT SUSCEPTIBLES DE MODIFICATIONS DUES AUX IMPERATIFS ADMINISTRATIFS, AUX CONTRAINTES TECHNIQUES DE CONSTRUCTION ET AUX TOLERANCES D'EXECUTION