


ACQUEREUR

LOGEMENT **T3**  
ETAGE **R+1**  
NUMERO **LOT 106**

ENTREE +PL	6.15 m <sup>2</sup>
SEJOUR / CUISINE	30.99 m <sup>2</sup>
CHAMBRE	11.76 m <sup>2</sup>
CHAMBRE 2 +PL	9.47 m <sup>2</sup>
SDB	4.70 m <sup>2</sup>
WC	1.35 m <sup>2</sup>
	<b>64.42 m<sup>2</sup></b>

LOGGIA	7.52 m <sup>2</sup>
--------	---------------------

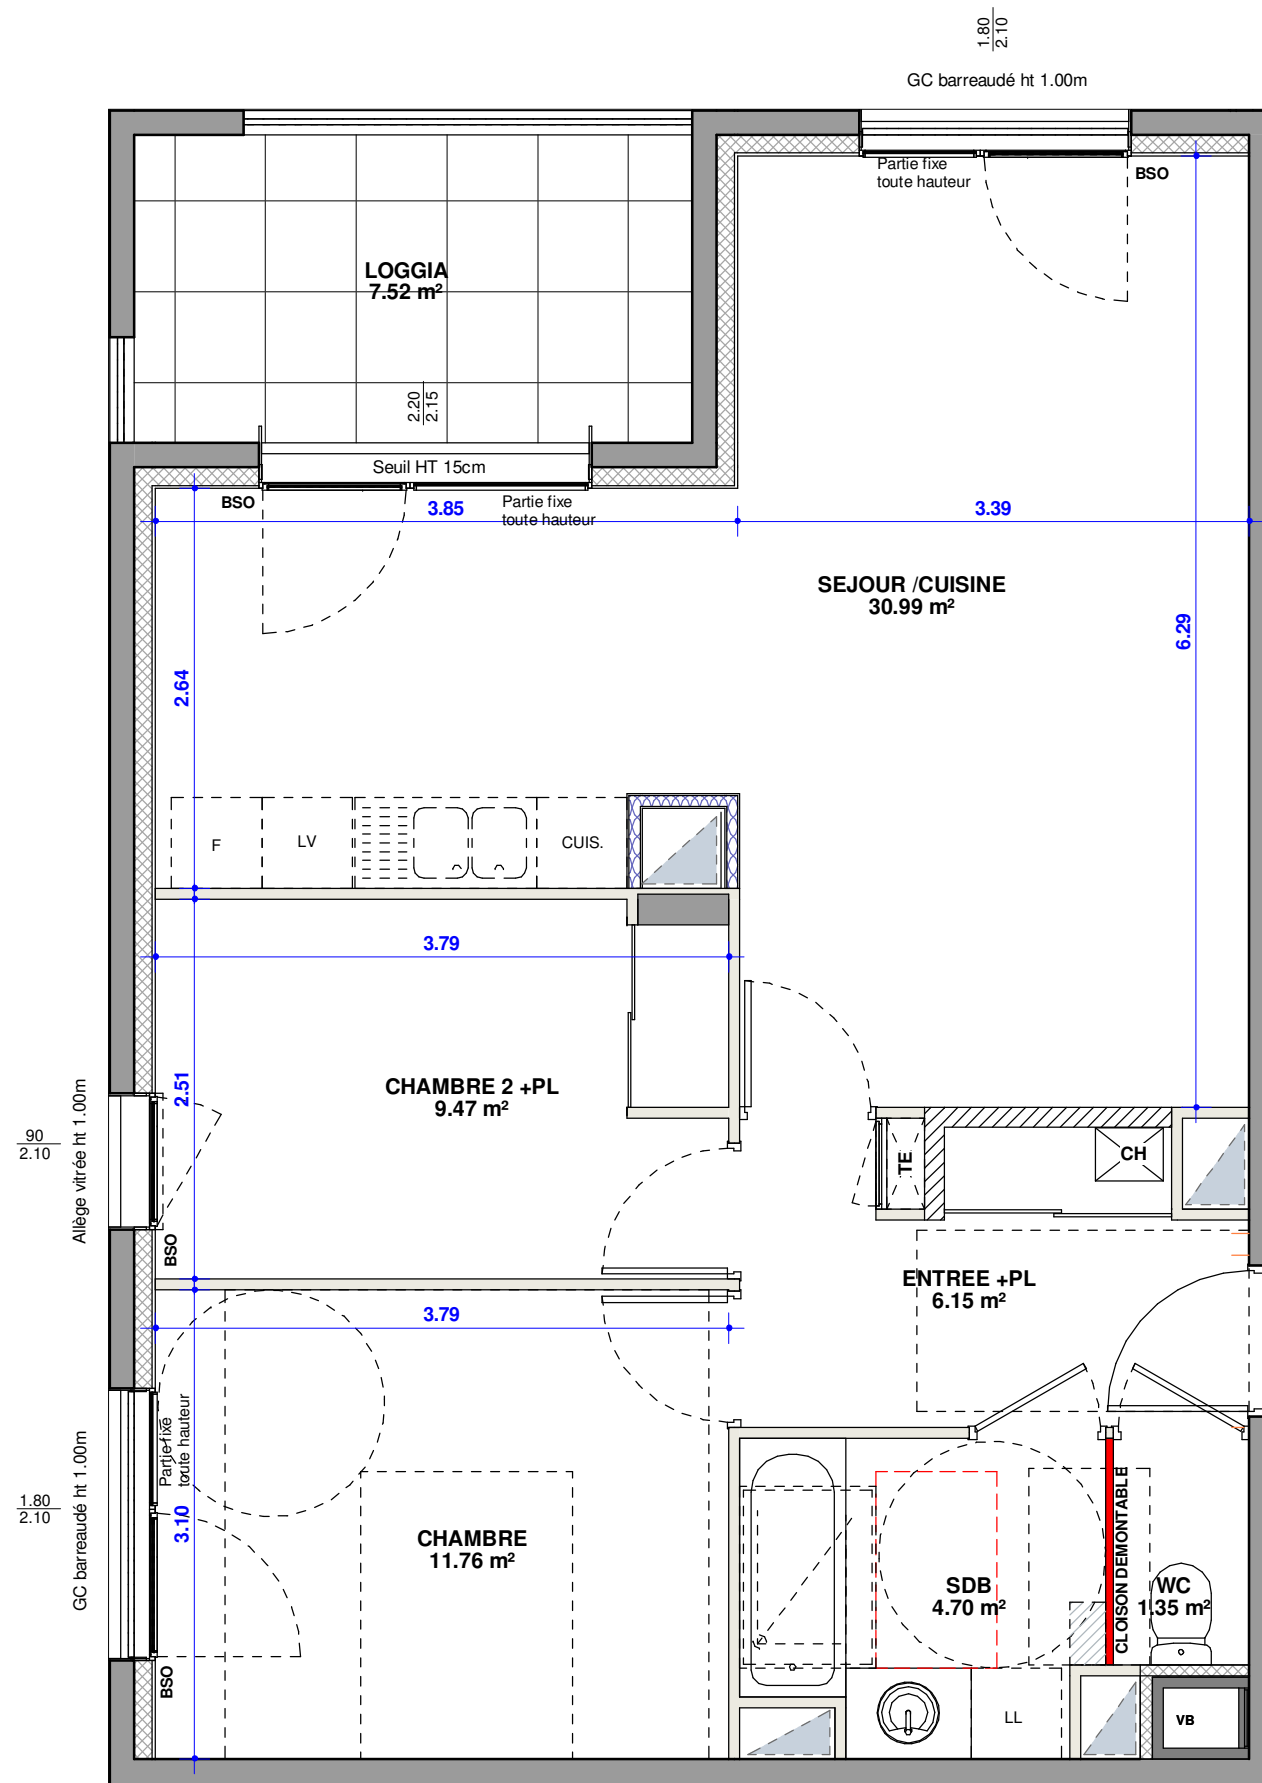

	PORTE FENETRE
	FENETRE
	FAUX PLAFOND OU SOFFITE
	VOLET ROULANT
	TABLEAU ELECTRIQUE
	SECHE SERVIETTES
	EMPLACEMENT SECHE LINGE
	EMPLACEMENT CUISSON
	EMPLACEMENT REFRIGERATEUR
	EMPLACEMENT LAVE-VAISSELLE
	EMPLACEMENT LAVE LINGE
	CHAUDIERE

LES DIFFERENTS ELEMENTS D'ELECTROMENAGER REPRESENTES SUR CE PLAN DE VENTE N'ONT QU'UNE VALEUR ILLUSTRATIVE SEULS LES EQUIPEMENTS FIGURANT SUR LA NOTICE DESCRIPTIVE ANNEXEE A L'ACTE DE VENTE SERONT FOURNIS PAR LE MAITRE D'OUVRAGE

DOCUMENT REALISE  
LE 17/09/2021

AGREGA  
ARCHITECTES

