

ACQUEREUR

LOGEMENT **T5 DUPLEX**
ETAGE **R+3**
NUMERO **LOT 302**

ENTREE	6.26 m ²
SEJOUR / CUISINE	37.54 m ²
SEJOUR / CUISINE	13.66 m ²
SDD	4.67 m ²
WC	2.21 m ²
CELLIER	2.78 m ²
RGT	1.83 m ²
CHAMBRE 1 +PL	10.22 m ²
CHAMBRE 2 +PL	9.74 m ²
CHAMBRE 3 +PL	13.86 m ²
SDB	3.65 m ²
WC	1.27 m ²
DEGT +PL	5.80 m ²
	113.49 m²




TERRASSE	17.75 m ²
TERRASSE	43.39 m ²

	PORTE FENETRE
	FENETRE
	FAUX PLAFOND OU SOFFITE
	VOLET ROULANT
	TABLEAU ELECTRIQUE
	SECHE SERVIETTES
	EMPLACEMENT SECHE LINGE
	EMPLACEMENT CUISSON
	EMPLACEMENT REFRIGERATEUR
	EMPLACEMENT LAVE-VAISSELLE
	EMPLACEMENT LAVE LINGE
	CHAUDIERE

LES DIFFERENTS ELEMENTS D'ELECTROMENAGER REPRESENTES SUR CE PLAN DE VENTE N'ONT QU'UNE VALEUR ILLUSTRATIVE SEULS LES EQUIPEMENTS FIGURANT SUR LA NOTICE DESCRIPTIVE ANNEXEE A L'ACTE DE VENTE SERONT FOURNIS PAR LE MAITRE D'OUVRAGE

DOCUMENT REALISE
LE 17/09/2021



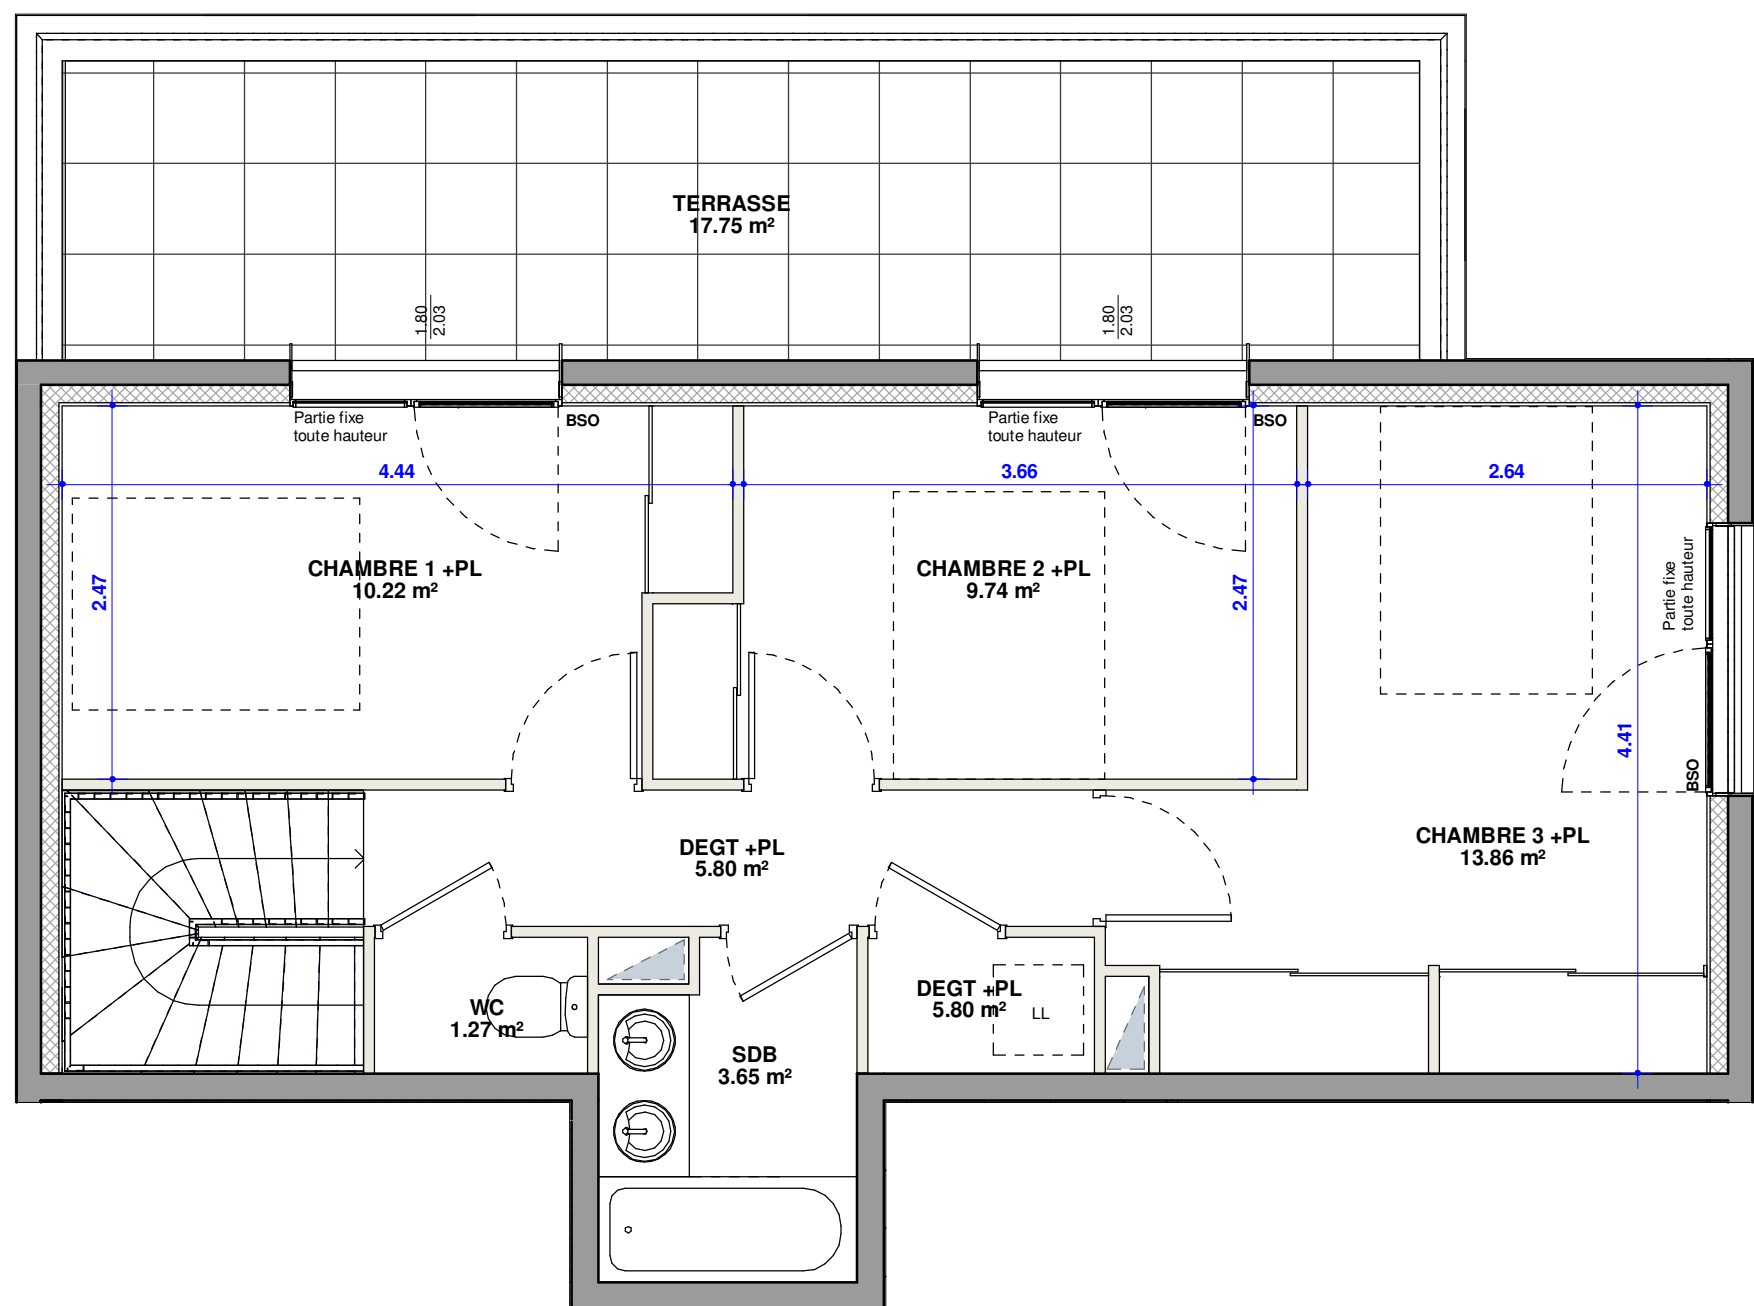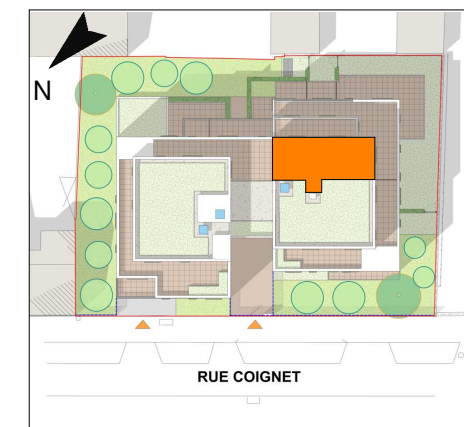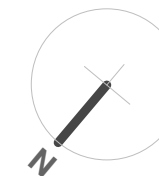

ACQUEREUR

LOGEMENT **T5 DUPLEX**
ETAGE **R+4**
NUMERO **LOT 302.**

ENTREE	6.26 m ²
SEJOUR / CUISINE	37.54 m ²
SEJOUR / CUISINE	13.66 m ²
SDD	4.67 m ²
WC	2.21 m ²
CELLIER	2.78 m ²
RGT	1.83 m ²
CHAMBRE 1 +PL	10.22 m ²
CHAMBRE 2 +PL	9.74 m ²
CHAMBRE 3 +PL	13.86 m ²
SDB	3.65 m ²
WC	1.27 m ²
DEGT +PL	5.80 m ²
TERRASSE	17.75 m²
TERRASSE	43.39 m²

TERRASSE	17.75 m²
TERRASSE	43.39 m²

	PORTE
	FENETRE
	FAUX PLAFOND OU SOFFITE
	VOLET ROULANT
	TABLEAU ELECTRIQUE
	SECHE SERVIETTES
	EMPLACEMENT SECHE LINGE
	EMPLACEMENT CUISSON
	EMPLACEMENT REFRIGERATEUR
	EMPLACEMENT LAVE-VAISSELLE
	EMPLACEMENT LAVE LINGE
	CHAUDIERE

LES DIFFERENTS ELEMENTS D'ELECTROMENAGER REPRESENTES SUR CE PLAN DE VENTE N'ONT QU'UNE VALEUR ILLUSTRATIVE SEULS LES EQUIPEMENTS FIGURANT SUR LA NOTICE DESCRIPTIVE ANNEXEE A L'ACTE DE VENTE SERONT FOURNIS PAR LE MAITRE D'OUVRAGE

DOCUMENT REALISE
LE 17/09/2021

