
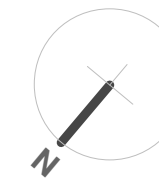



LOT 004 JARDIN
1 : 100

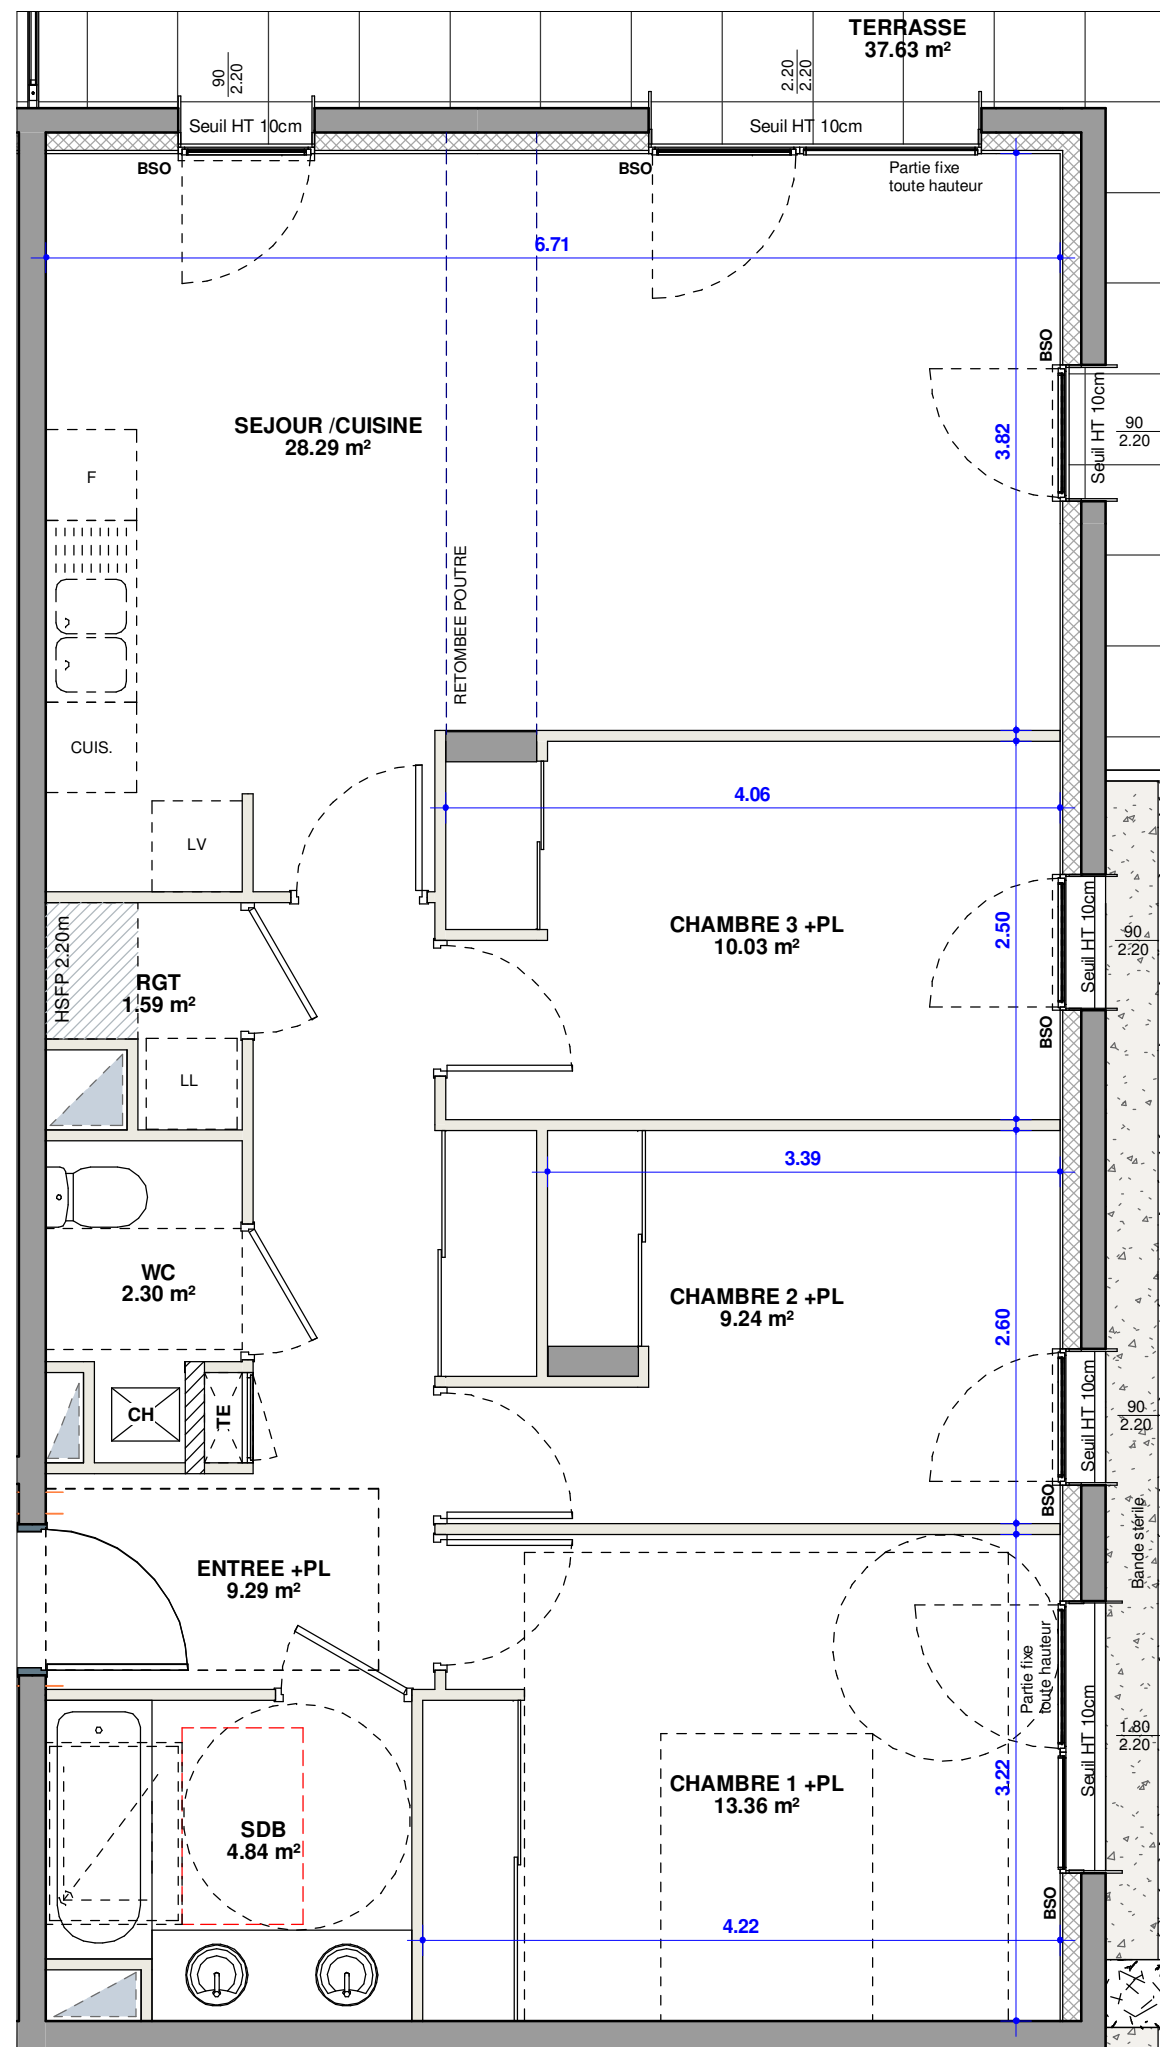

SLCI
PROMOTION
169, avenue Jean JAURES - 69007 LYON
Tel : 04 72 80 46 10 / Fax : 04 72 80 46 19

Rose
Santy
LYON 8

37B - 39 Rue Stéphane COIGNET
69008 LYON

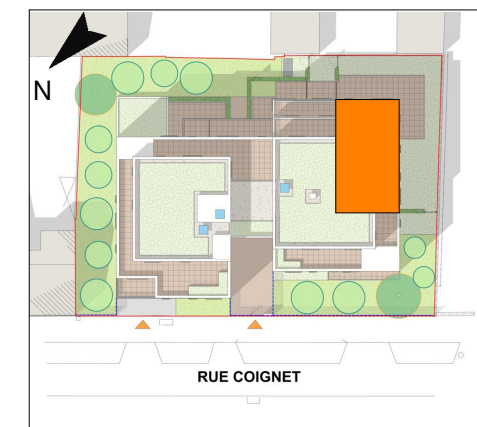

ACQUEREUR
LOGEMENT T4
ETAGE RDC
NUMERO LOT 004

ENTREE +PL	9.29 m ²
SEJOUR / CUISINE	28.29 m ²
CHAMBRE 1 +PL	13.36 m ²
CHAMBRE 2 +PL	9.24 m ²
CHAMBRE 3 +PL	10.03 m ²
SDB	4.84 m ²
WC	2.30 m ²
RGT	1.59 m ²
TOTAL	78.95 m²

TERRASSE	37.63 m ²
JARDIN	67.74 m ²

- ▭ PORTE FENETRE
- ▭ FENETRE
- ▨ FAUX PLAFOND OU SOFFITE
- VR VOLET ROULANT
- TE TABLEAU ELECTRIQUE
- SS SECHE SERVIETTES
- SL EMPLACEMENT SECHE LINGE
- CU EMPLACEMENT CUISSON
- FR EMPLACEMENT REFRIGERATEUR
- LV EMPLACEMENT LAVE-VAISSELLE
- LL EMPLACEMENT LAVE LINGE
- CH CHAUDIERE

LES DIFFERENTS ELEMENTS D'ELECTROMENAGER REPRESENTES SUR CE PLAN DE VENTE N'ONT QU'UNE VALEUR ILLUSTRATIVE SEULS LES EQUIPEMENTS FIGURANT SUR LA NOTICE DESCRIPTIVE ANNEXEE A L'ACTE DE VENTE SERONT FOURNIS PAR LE MAITRE D'OUVRAGE

DOCUMENT REALISE
LE 17/09/2021



LES COTES ET SURFACES SONT SUSCEPTIBLES DE MODIFICATIONS DUES AUX IMPERATIFS ADMINISTRATIFS, AUX CONTRAINTES TECHNIQUES DE CONSTRUCTION ET AUX TOLERANCES D'EXECUTION