



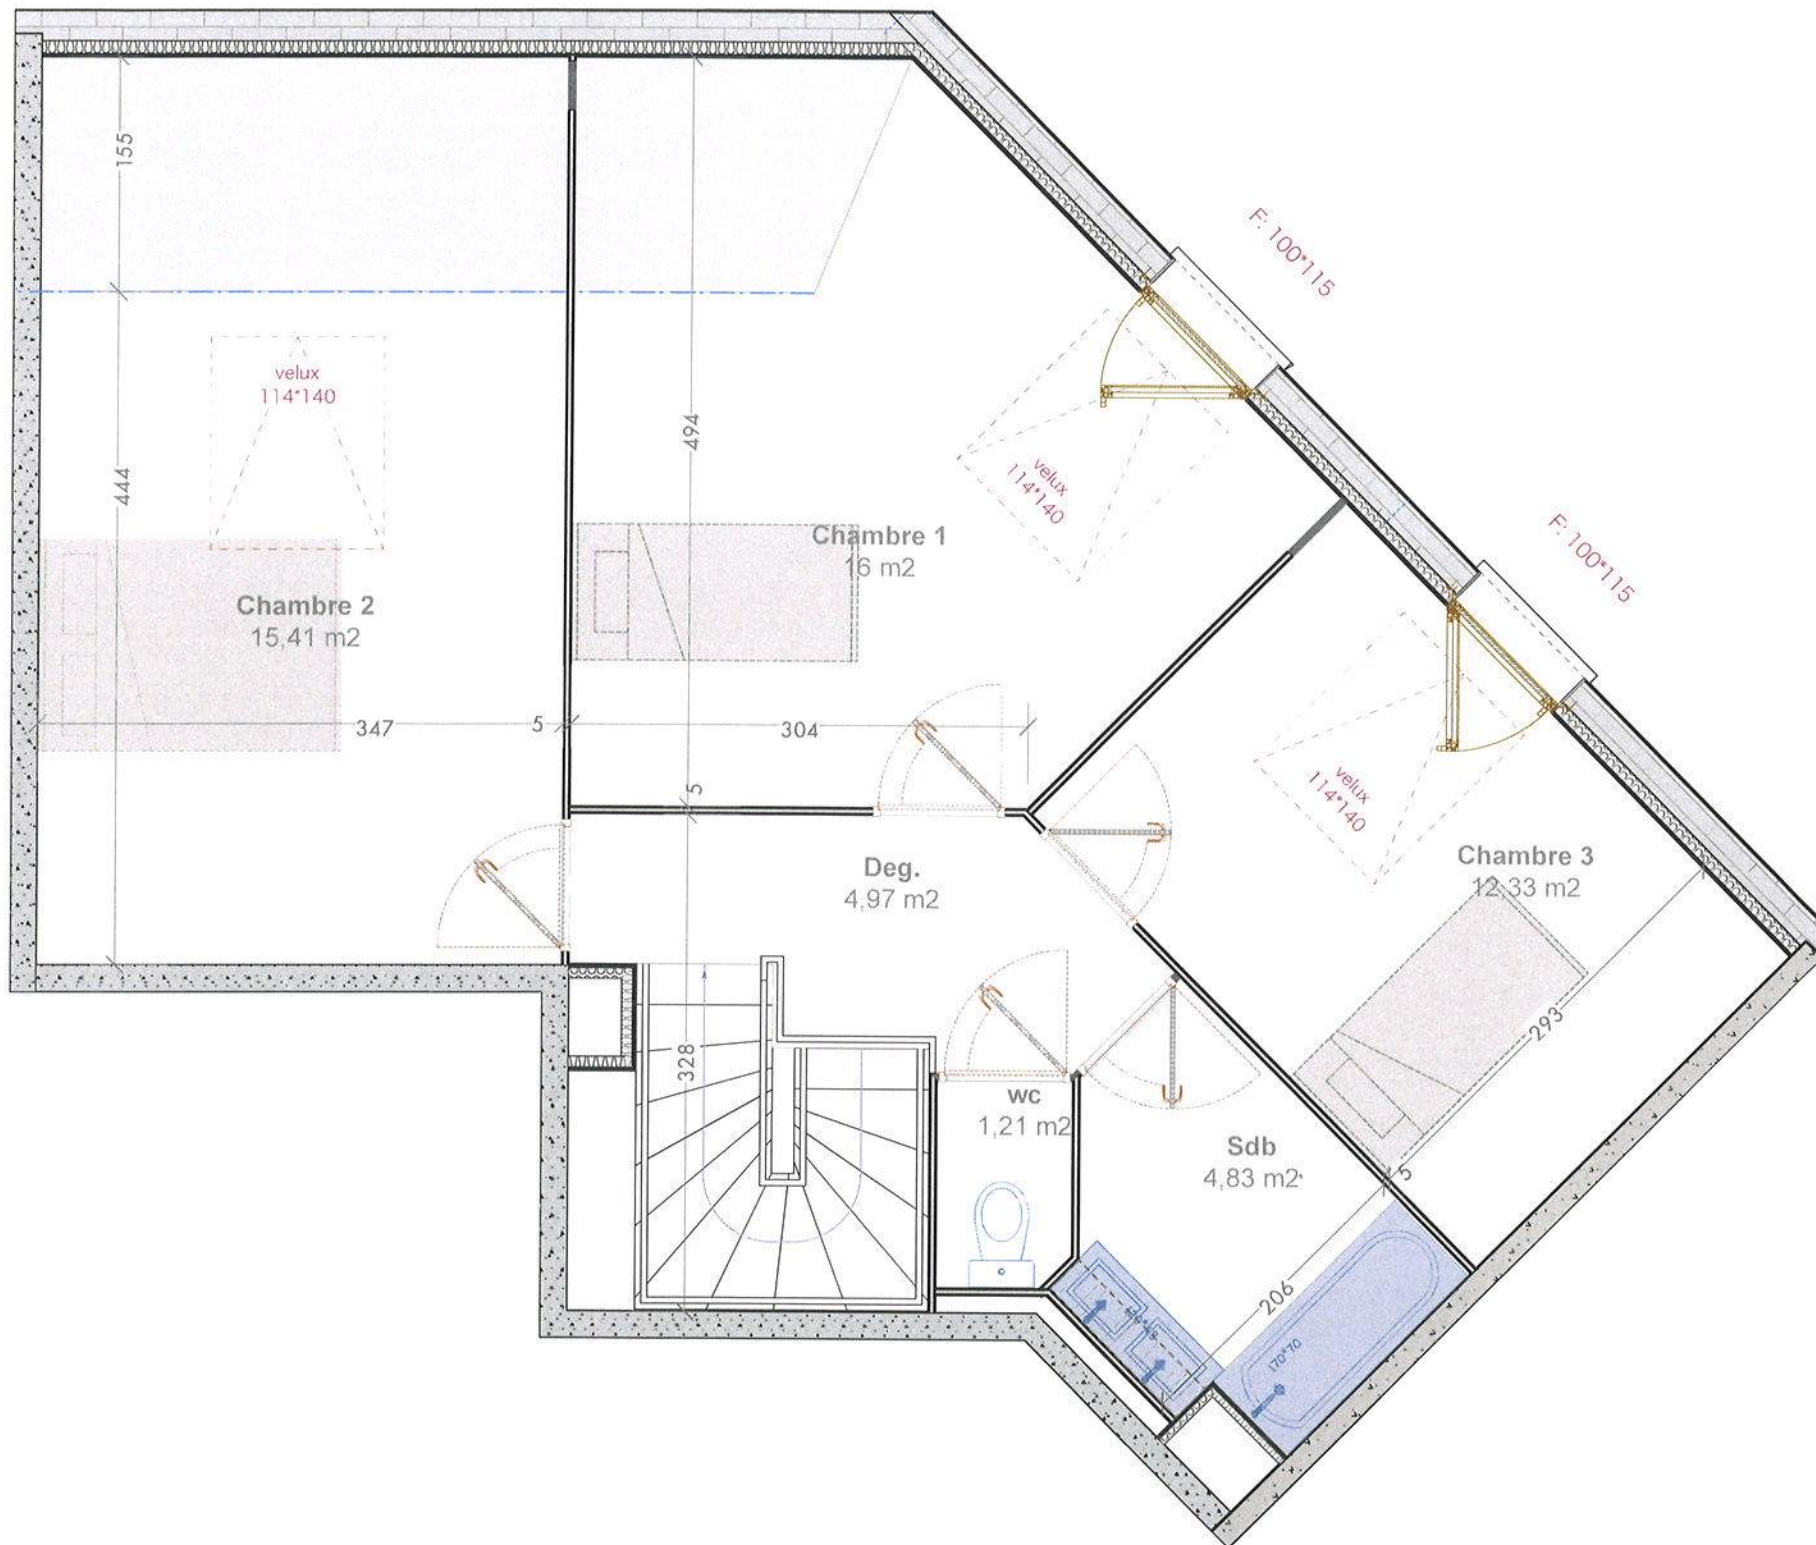

Type: duplex T5 Niveau 2&3 App. 205

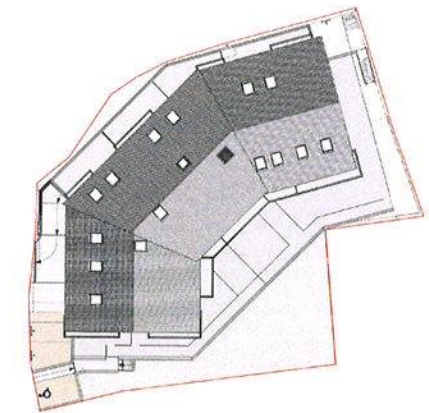

Duplex - Niveau haut

Pièce de vie	32,07 m <sup>2</sup>
Chambre 1	16,00 m <sup>2</sup>
Chambre 2	15,41 m <sup>2</sup>
Chambre 3	12,33 m <sup>2</sup>
Salon	12,15 m <sup>2</sup>
Sdb	6,83 m <sup>2</sup>
Sdb	6,65 m <sup>2</sup>
Deg.	4,97 m <sup>2</sup>
Sdb	4,83 m <sup>2</sup>
Deg.	2,93 m <sup>2</sup>
wc	1,85 m <sup>2</sup>
wc	1,21 m <sup>2</sup>
<b>TOTAL</b>	<b>117,22 m<sup>2</sup></b>
Terrasse	9,70 m <sup>2</sup>


Document non contractuel, susceptible de modification pour des raisons techniques et/ou administratives. La surface habitable peut varier de 5% en fonction des techniques de construction choisies. L'emplacement des gaines, soffites éventuelles est susceptible de modification pour des raisons techniques. Les éventuels éléments d'équipements relatifs au chauffage ne sont pas indiqués.



Soffites ou faux-plafonds



Chaudière

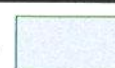

Plafond sous rampant  
Ht < 1,80m