




Type: duplex T3 Niveau 2&3 App. 207

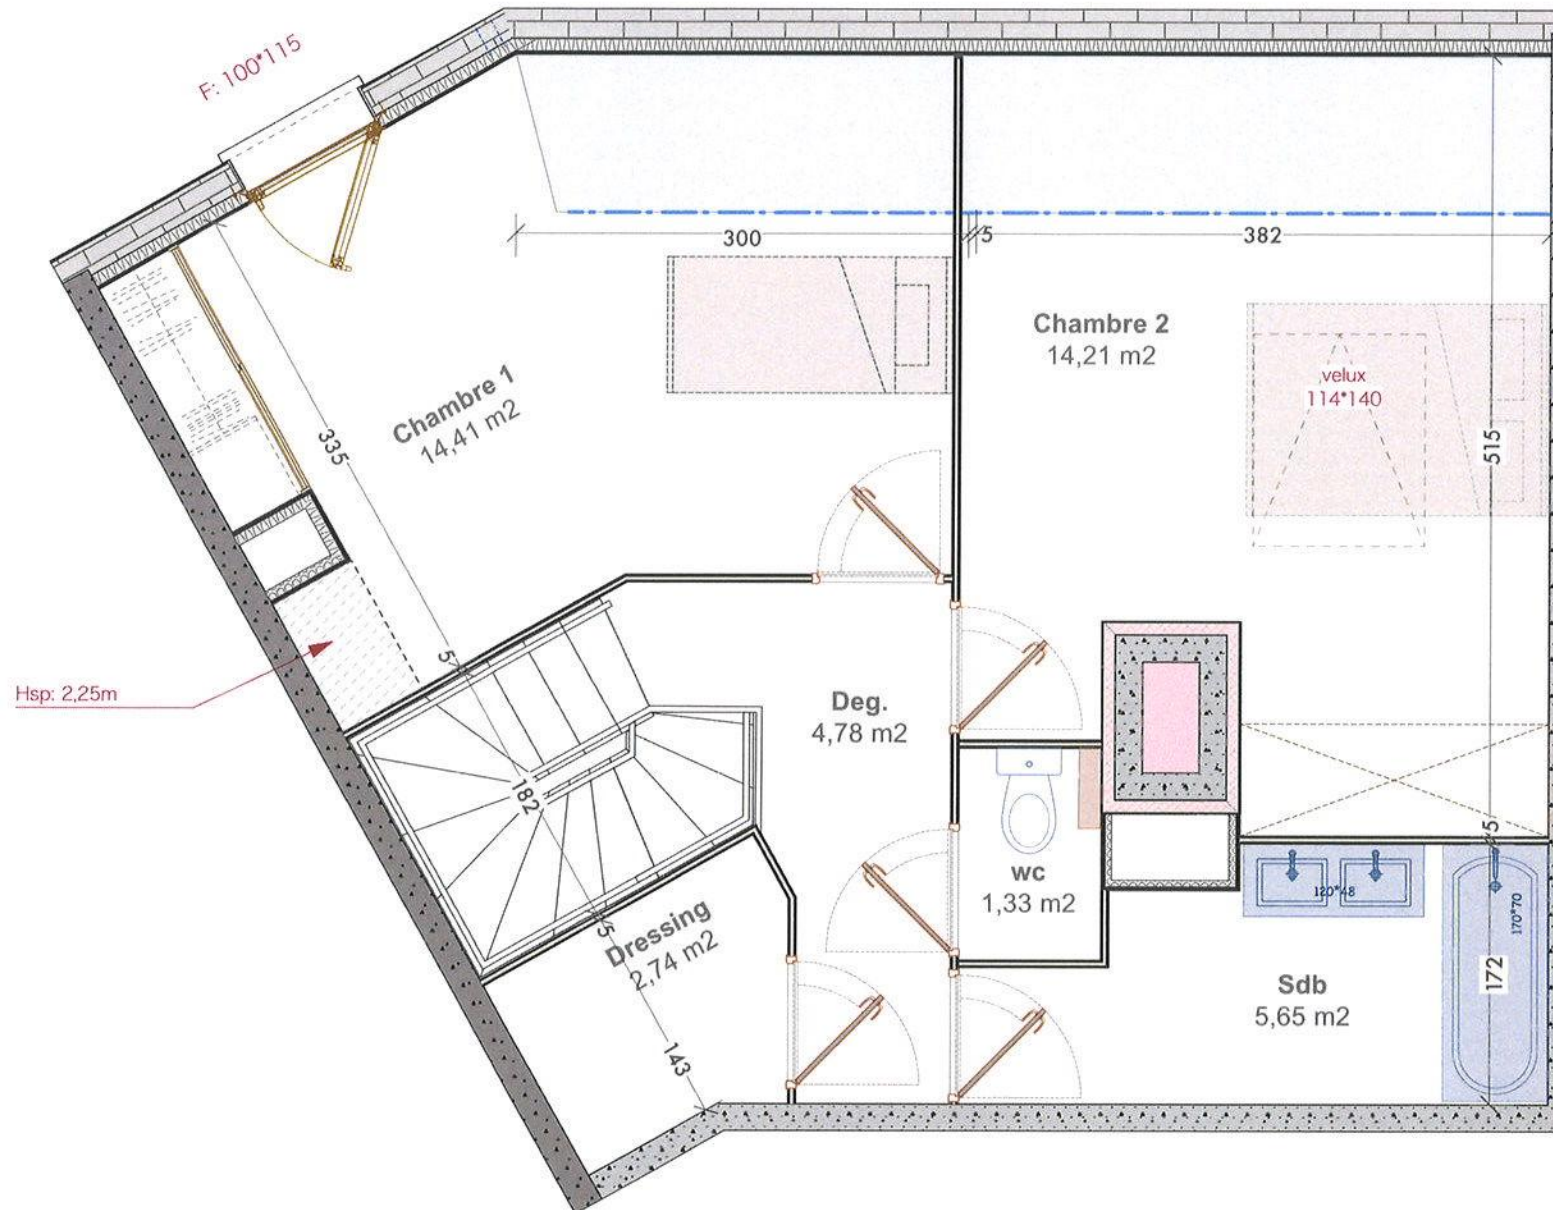

Duplex - Niveau haut

Pièce de vie	34,21 m <sup>2</sup>
Chambre 1	14,41 m <sup>2</sup>
Chambre 2	14,21 m <sup>2</sup>
Sdb	5,65 m <sup>2</sup>
Deg.	4,78 m <sup>2</sup>
Toil.	3,59 m <sup>2</sup>
Dressing	2,74 m <sup>2</sup>
wc	1,33 m <sup>2</sup>
<b>TOTAL</b>	<b>80,92 m<sup>2</sup></b>
Terrasse	7,30 m <sup>2</sup>

Document non contractuel, susceptible de modification pour des raisons techniques et/ou administratives. La surface habitable peut varier de 5% en fonction des techniques de construction choisies. L'emplacement des gaines, soffites éventuelles est susceptible de modification pour des raisons techniques. Les éventuels éléments d'équipements relatifs au chauffage ne sont pas indiqués.



Soffites ou faux-plafonds



Chaudière



Plafond sous rampant  
Ht < 1.80m

du 14 avril 2022