




La Bastide

CRAPONNE CENTRE

18 Ter Avenue Jean Bergeron CRAPONNE 69290

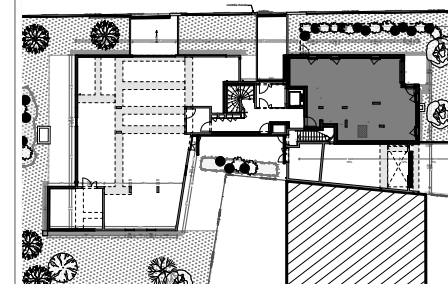

TYPE: T4

ETAGE: Rez-de-Chaussée


NUMERO DE LOGEMENT: 001

Séjour/Cuisine	31,61
Chambre1	10,91
Chambre2	11,46
Chambre3	13,68
Entrée	8,66
WC	2,09
SdB	4,99
SdE	2,19
Total habitable	85,59 m²
Terrasse	7,02 m ²
Jardin	79,70 m ²

lesateliers4+

15/01/2021 ind.C 29/07/21

Les cotes et surfaces sont mentionnées à titre indicatif, sous réserve des modifications dues aux impératifs techniques ainsi que des tolérances d'exécution. Des modifications mineures ou des aménagements de détails nécessaires pour des raisons d'ordre technique (faux-plafond, soffites connus...) sont mentionnés à titre indicatif. Pour des raisons techniques, administratives ou réglementaires, ils sont susceptibles d'être modifiés et/ou créés. La représentation des éléments de cuisine et salle de bains ainsi que les différents éléments mobiliers et électroménagers n'a qu'une valeur illustrative, seuls sont fournis les équipements figurants sur le descriptif de vente. La représentation des haies et arbres est purement symbolique et n'a pas de caractère contractuel.

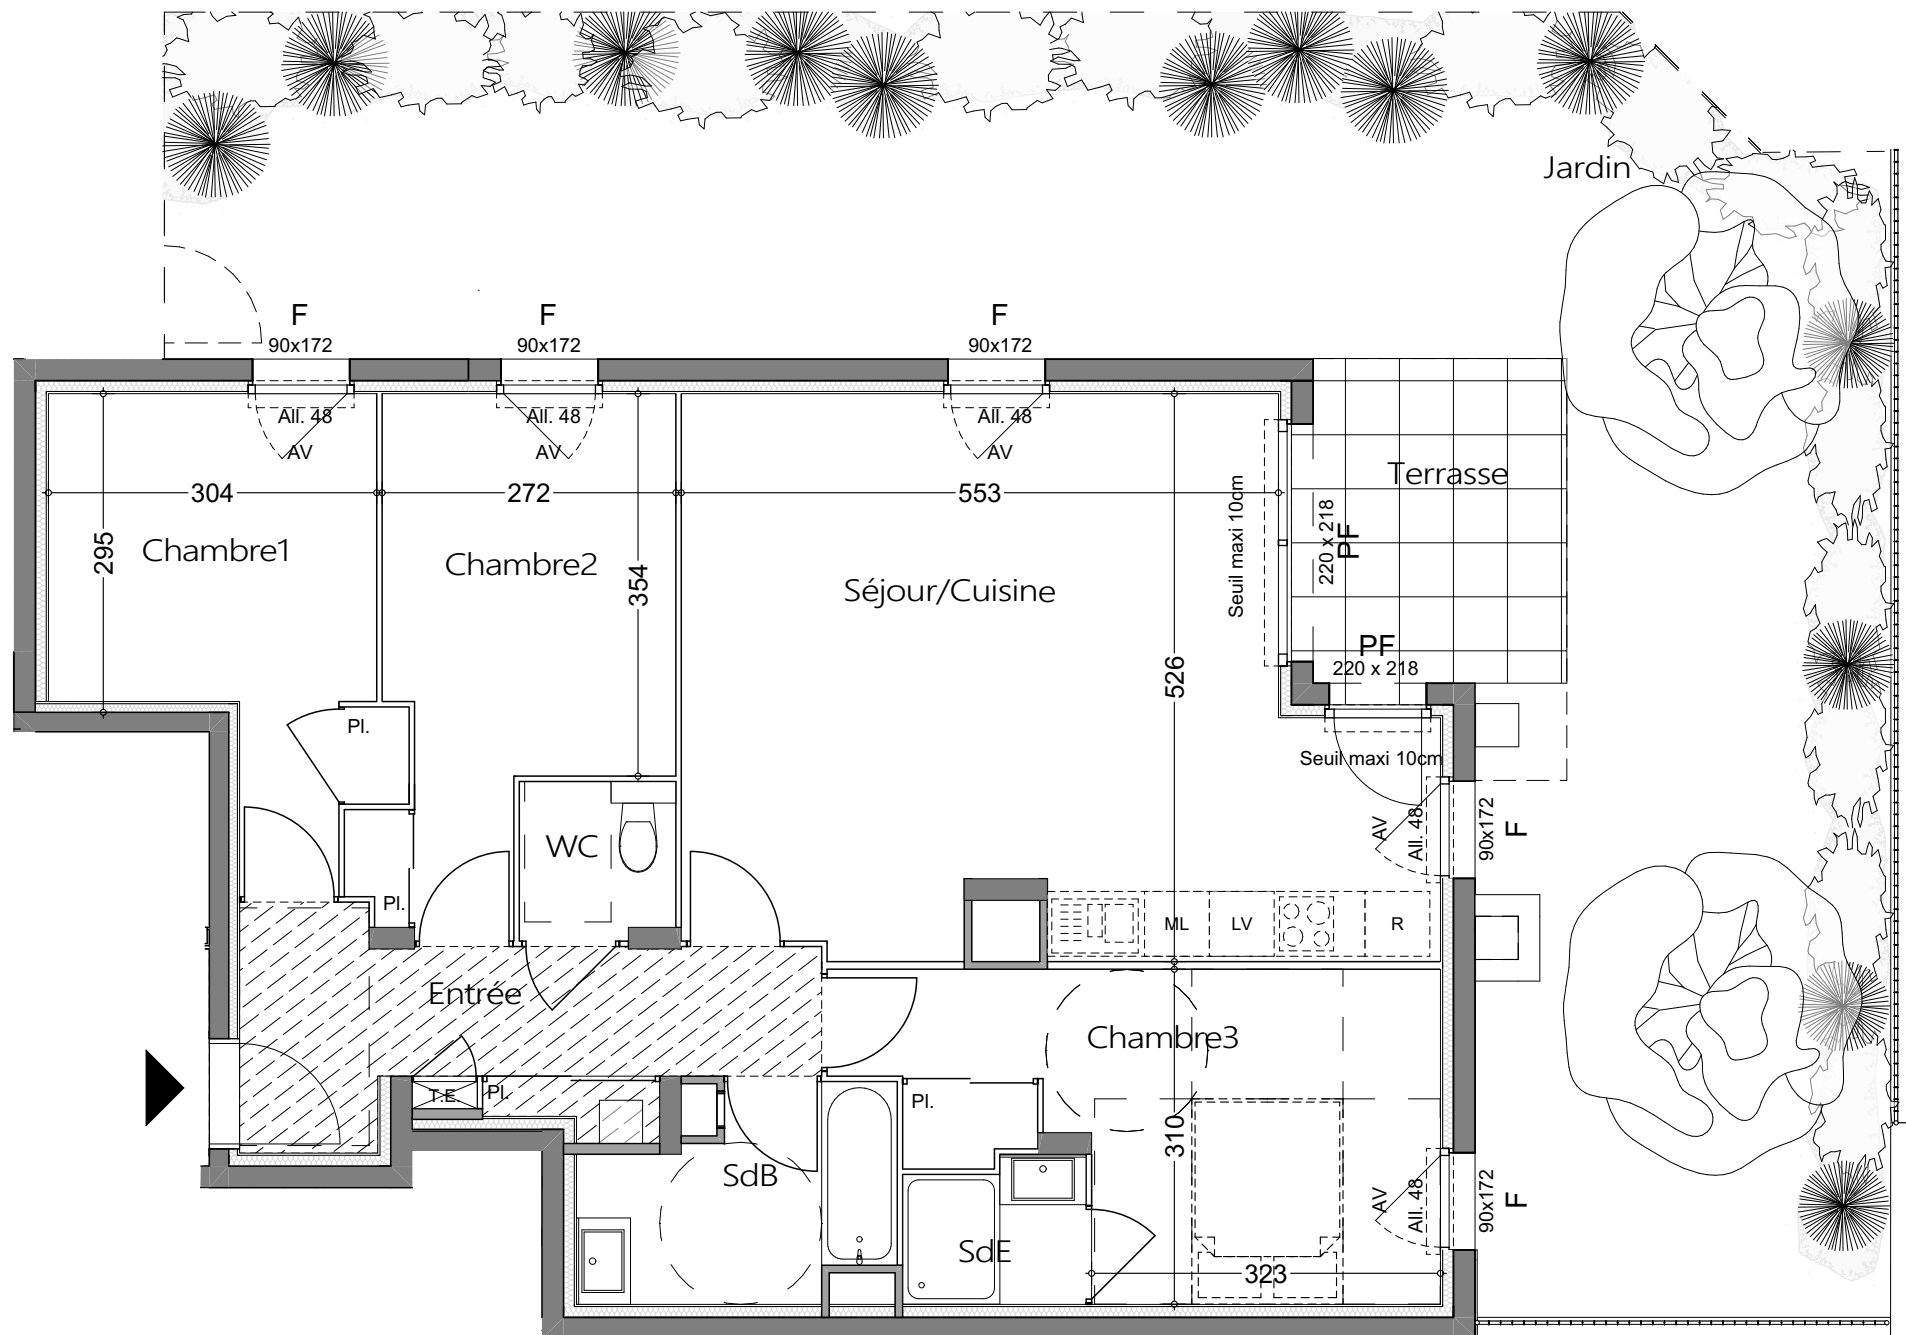

- F: Fenêtre
- PF: Porte-Fenêtre
- TE: Tableau électrique
- Ch.: Chaudière
- AV: fenêtre avec allège vitrée
- HSFP: Hauteur sous faux-Plafond
- ECS: ballon eau chaude sanitaire

