




Batiment : **Batiment A**

Niveau : **Niv 0**

Logement : **003**

Type : **T5**

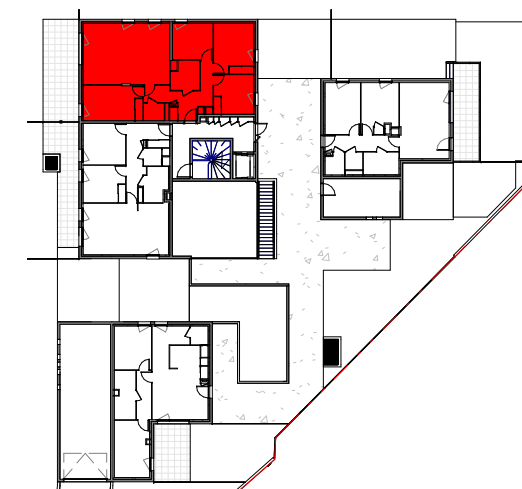


Séjour	23,01 m²
Chambre 1	12,07 m²
Chambre 2	11,56 m²
Cuisine	10,47 m²
Chambre1	9,24 m²
Chambre2	9,17 m²
SdB	5,03 m²
Entrée	3,91 m²
Dgt	3,66 m²
Dgt	3,42 m²
Wc	2,31 m²
PI 2	1,27 m²
PI 4	1,14 m²
PI 3	0,91 m²
PI 1	0,68 m²


Surface habitable : 97,85 m²

Terrasse 23,13 m²

ind
10.11.2022

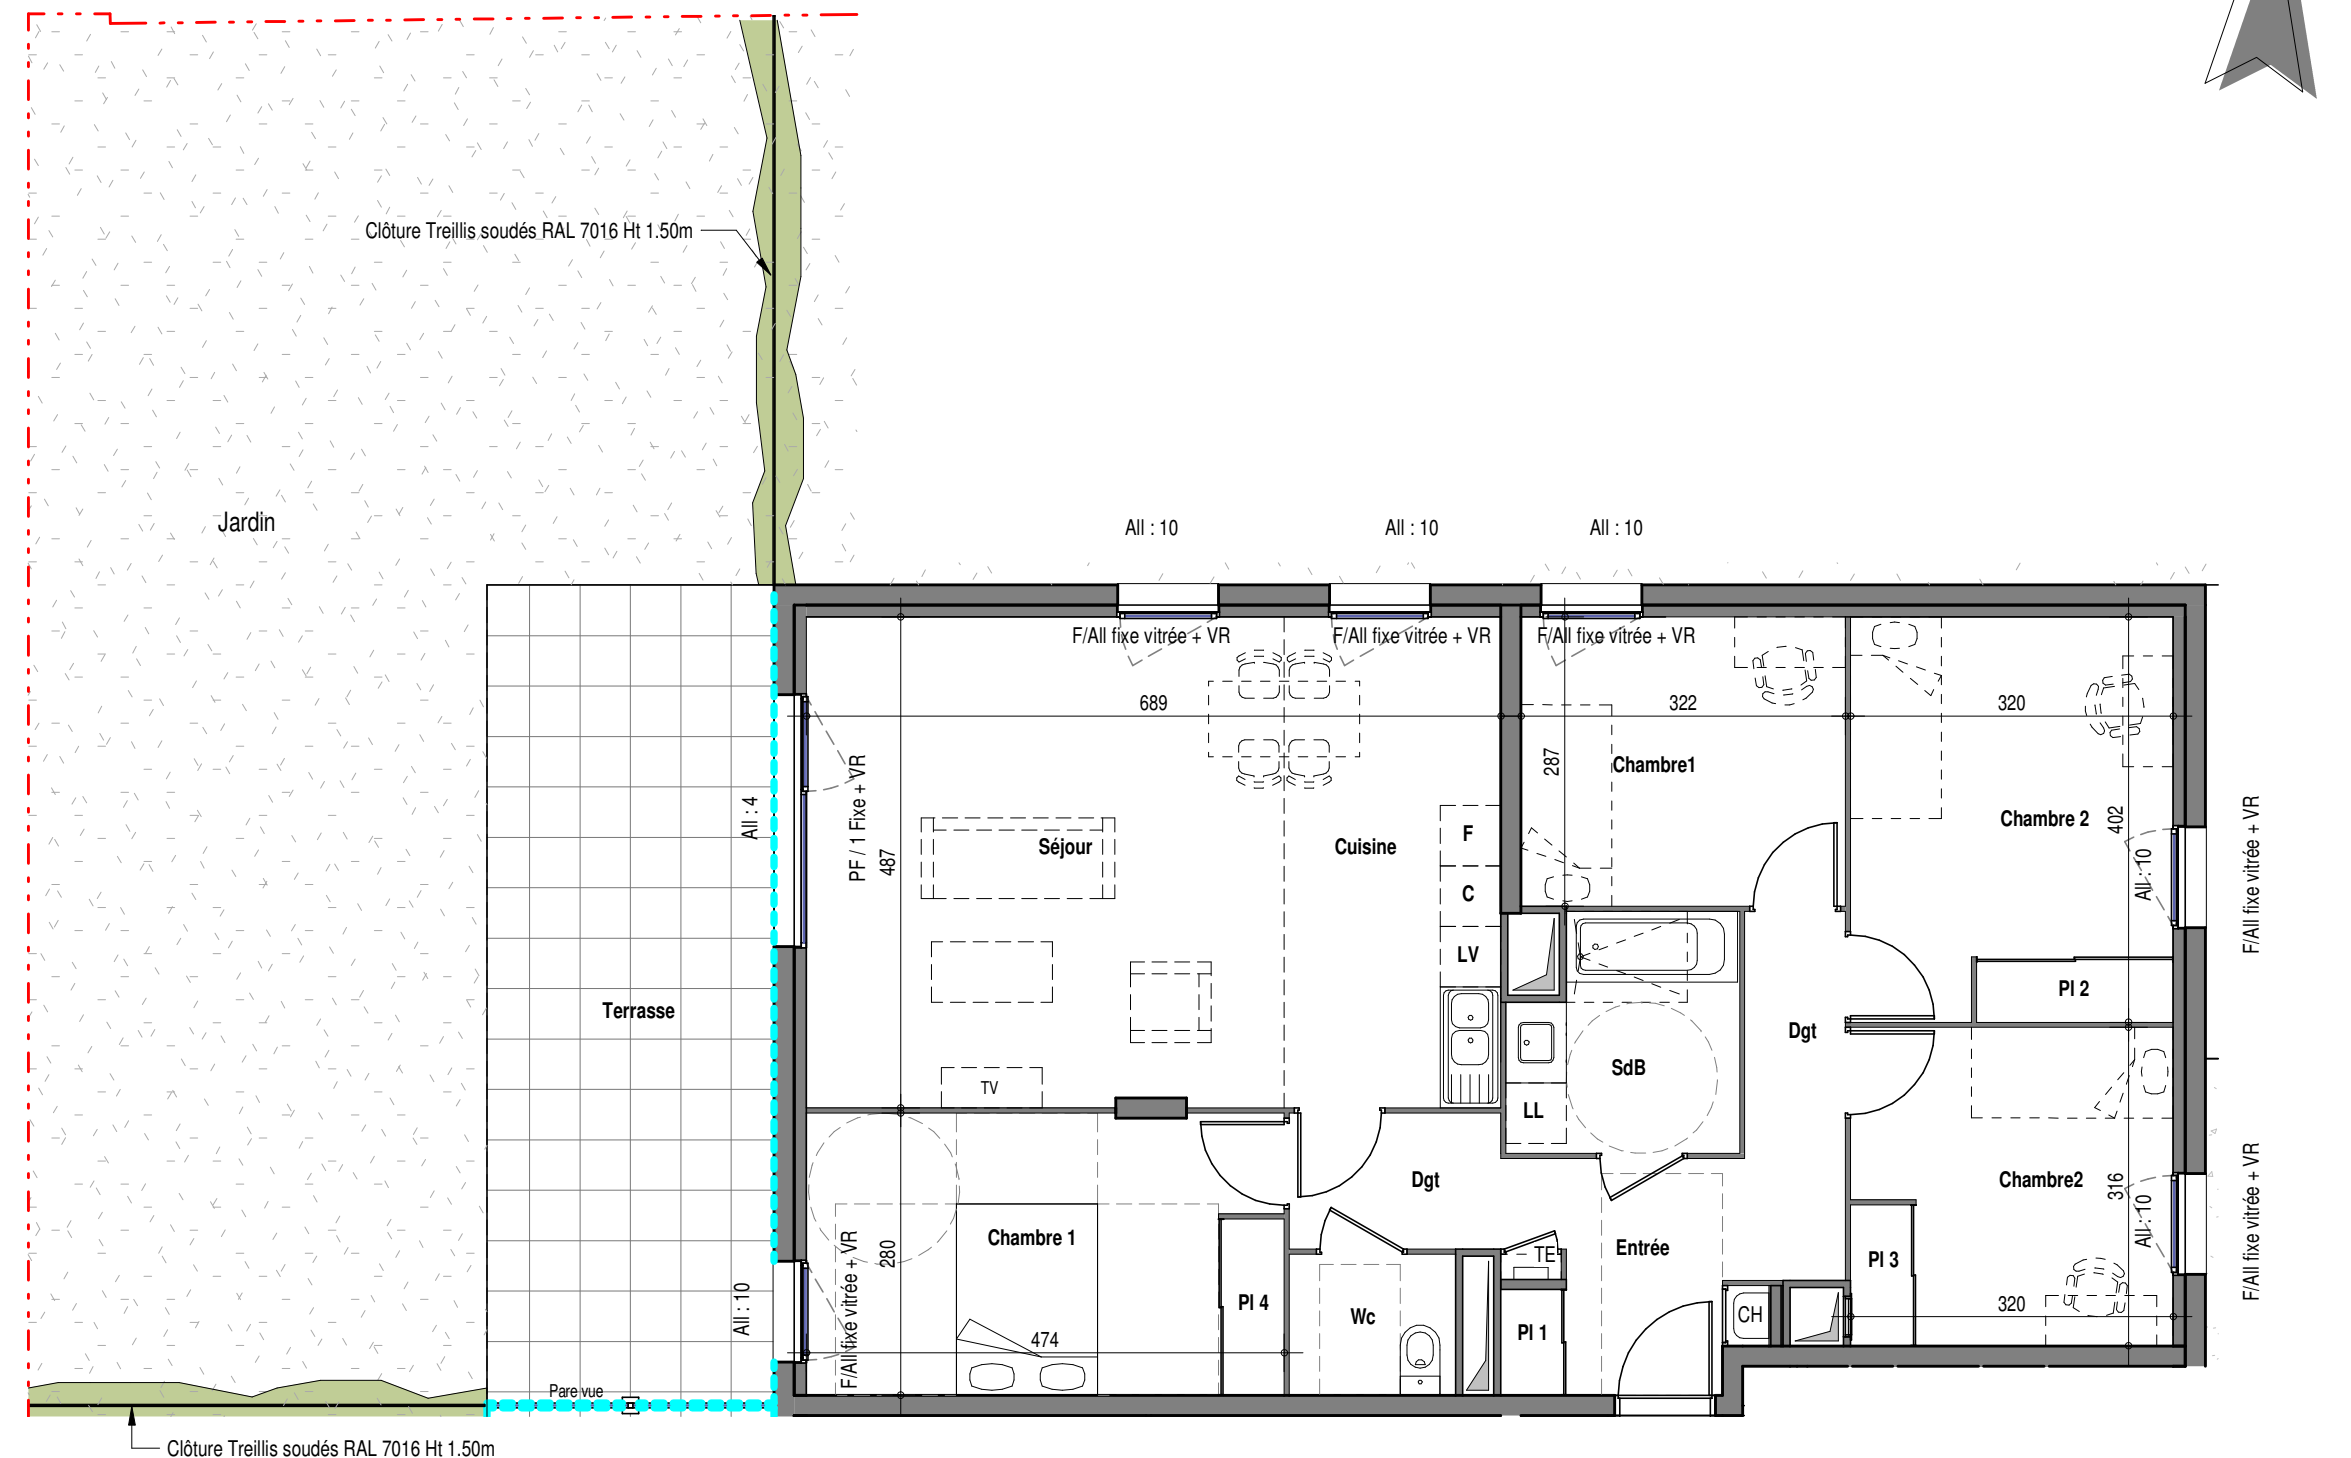

PL : Placard
LV : Lave vaisselle
LL : Lave linge
F : Réfrigérateur
C : Cuisinière
CH : Chaudière
TE : Tableau électrique
AV : Allège vitrée

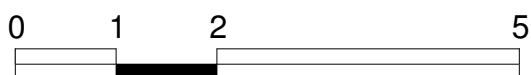

LES COTES ET SURFACES SONT SUSCEPTIBLES DE MODIFICATIONS DUES AUX IMPERATIFS ADMINISTRATIFS, AUX CONTRAINTES TECHNIQUES DE CONSTRUCTION ET AUX TOLERANCES D'EXECUTION. LES DIFFERENTS ELEMENTS D'ELECTROMENAGER REPRESENTES SUR CE PLAN DE VENTE N'ONT QU'UNE VALEUR ILLUSTRATIVE SEULS LES EQUIPEMENTS FIGURANT SUR LA NOTICE DESCRIPTIVE ANNEXEE A L'ACTE DE VENTE SERONT FOURNIS PAR LE MAITRE D'OUVRAGE