

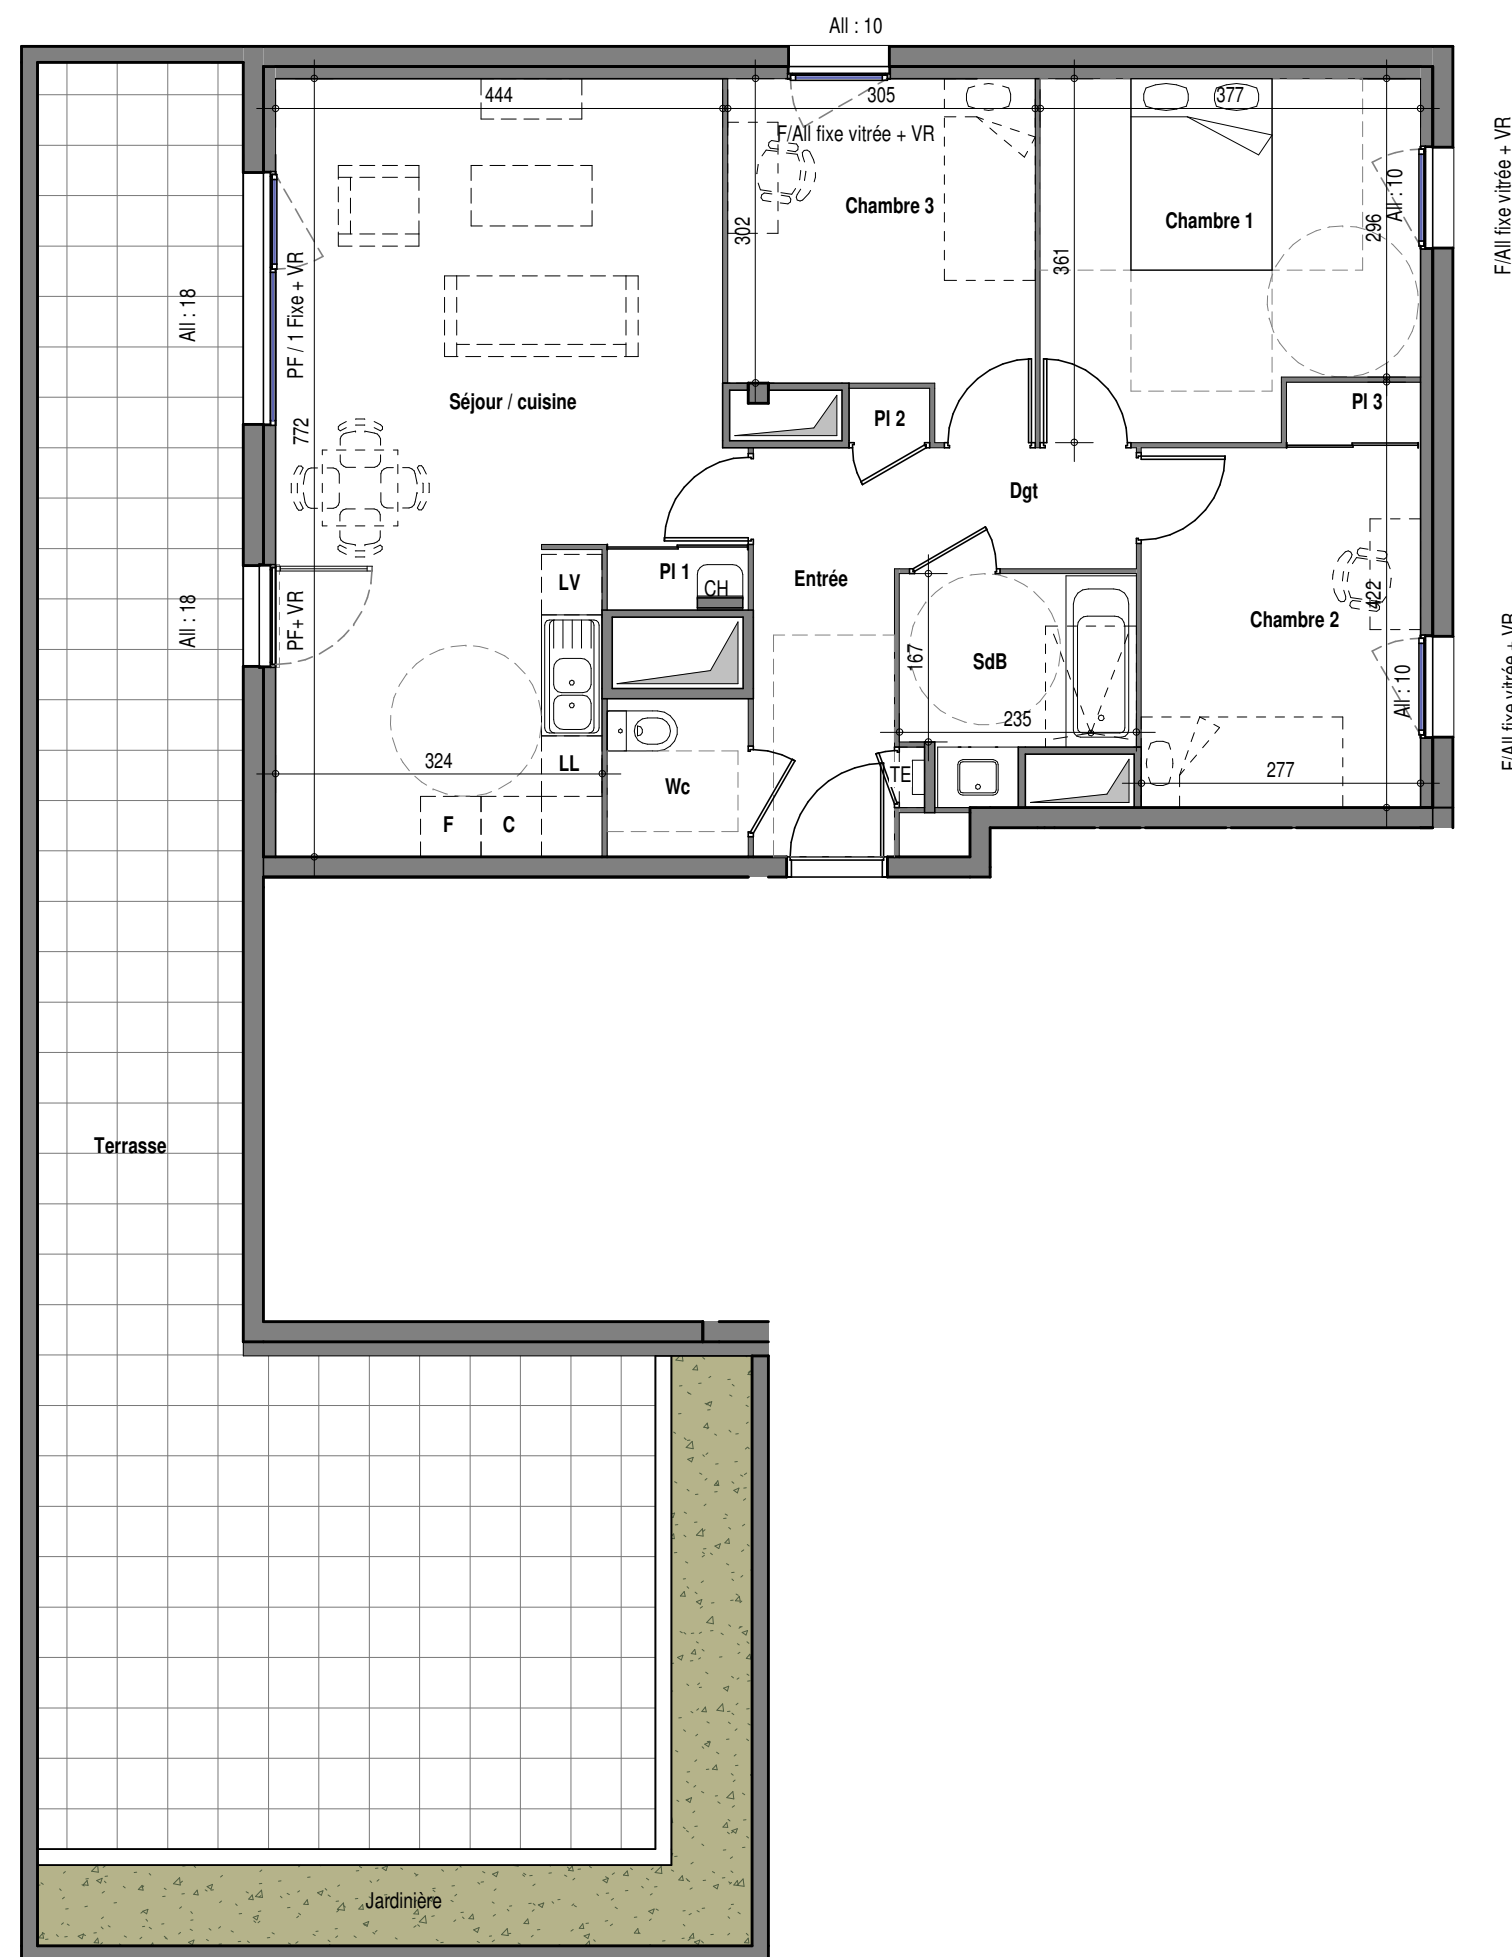


- PL : Placard
- LV : Lave vaisselle
- LL : Lave linge
- F : Réfrigérateur
- C : Cuisinière
- CH : Chaudière
- TE : Tableau électrique
- AV : Allège vitrée

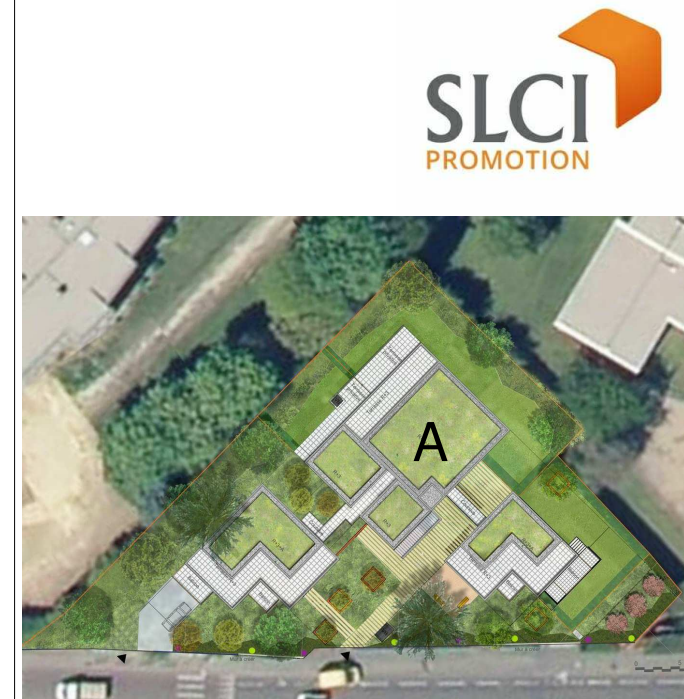


Batiment : **Batiment A** Niveau : **Niv 4**

Logement : **402** Type : **T4**

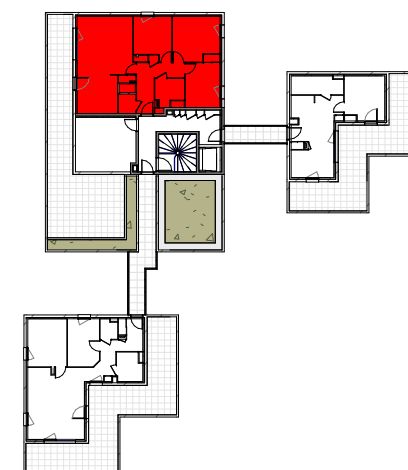

|                     |          |
|---------------------|----------|
| Séjour / cuisine    | 30,92 m² |
| Chambre 1           | 12,72 m² |
| Chambre 2           | 9,89 m²  |
| Chambre 3           | 9,80 m²  |
| Entrée              | 5,68 m²  |
| SdB                 | 4,52 m²  |
| Dgt                 | 2,88 m²  |
| Wc                  | 2,20 m²  |
| PI 3                | 0,86 m²  |
| PI 1                | 0,84 m²  |
| PI 2                | 0,43 m²  |
| Surface habitable : | 80,74 m² |

Terrasse 56,72 m²

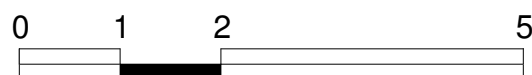

LES COTES ET SURFACES SONT SUSCEPTIBLES DE MODIFICATIONS DUES AUX IMPERATIFS ADMINISTRATIFS, AUX CONTRAINTES TECHNIQUES DE CONSTRUCTION ET AUX TOLERANCES D'EXECUTION. LES DIFFERENTS ELEMENTS D'ELECTROMENAGER REPRESENTES SUR CE PLAN DE VENTE N'ONT QU'UNE VALEUR ILLUSTRATIVE SEULS LES EQUIPEMENTS FIGURANT SUR LA NOTICE DESCRIPTIVE ANNEXEE A L'ACTE DE VENTE SERONT FOURNIS PAR LE MAITRE D'OUVRAGE