


Ce plan est susceptible d'être légèrement modifié en fonction des nécessités techniques de la réalisation en ce qui concerne les dimensions libres et l'équipement. Les retombés, soffites, encoffrements, faux-plafonds, canalisation, radiateurs ne sont pas figurés et ne pourront fonder aucune réclamation en cas de présence. La surface habitable des logements peut varier en fonction de techniques de construction choisies, de l'établissement des plans d'exécution et de normes techniques. Ainsi, il est expressément convenu qu'une tolérance de surface est admise. Toutes les variations de côtes (tant au niveau d'une pièce que de longueur totale ou de surface entraînant des différences à 5% de la surface habitable vendue ne pourront fonder aucune réclamation. A la livraison, le terrain pourra présenter des différences de niveau dues à la topographie naturelle du lieu, au calage des voies et aux contraintes techniques liées à la construction. Les surfaces des jardins ne seront définitives qu'après bornage.

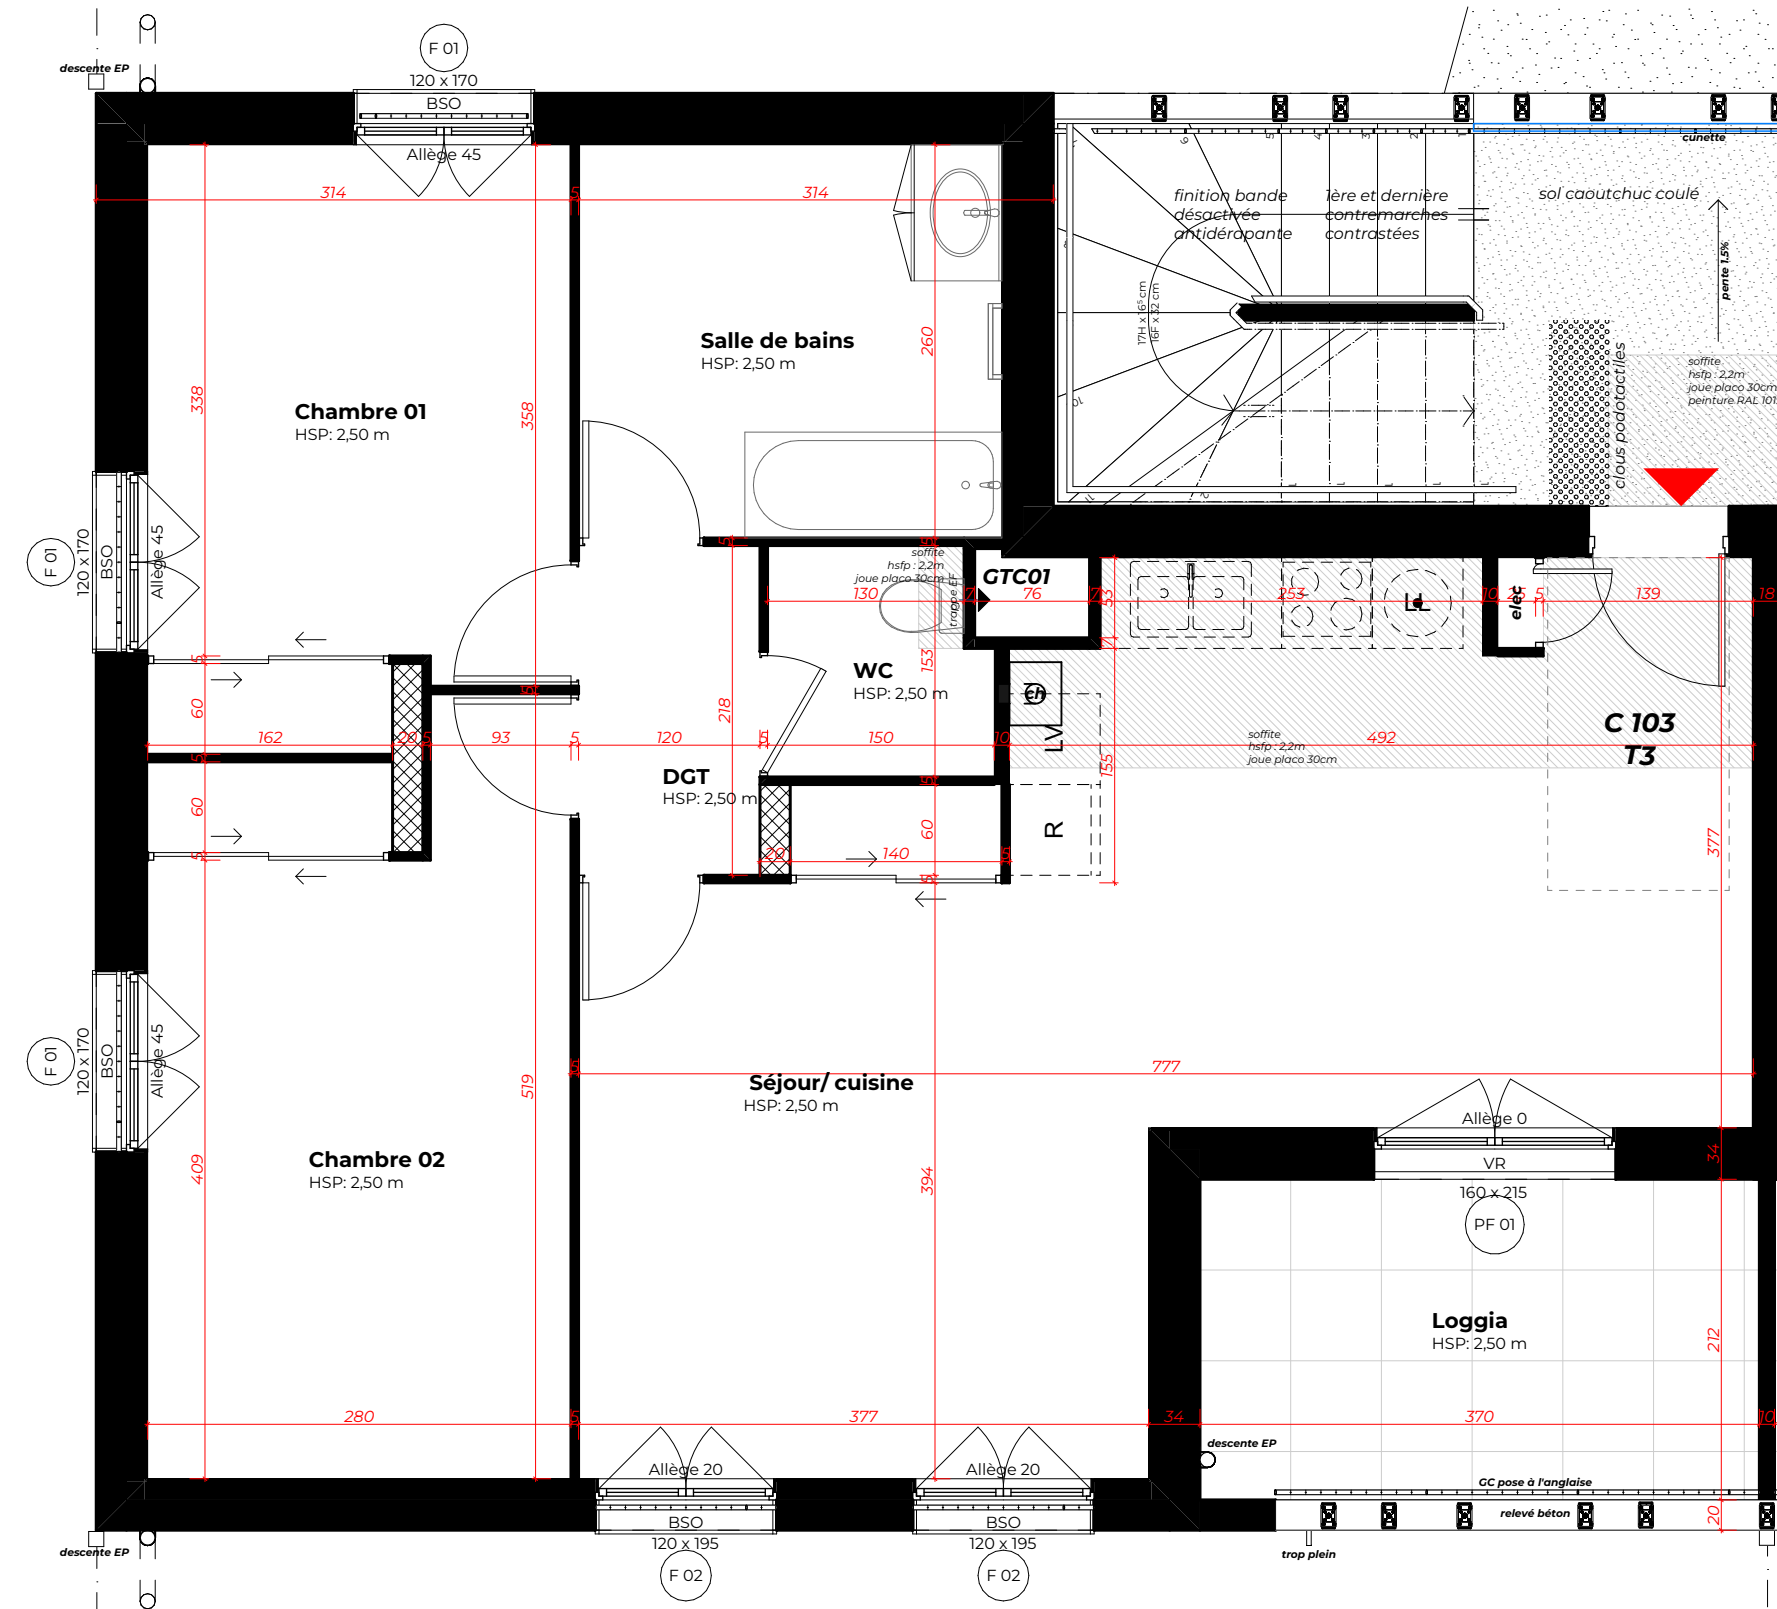


**SLCI**  
PROMOTION

1 rue Croix Barret 69007 Lyon  
Tel : 04 72 80 46 10



**Les Allées  
Dorées**  
M O R A N C É

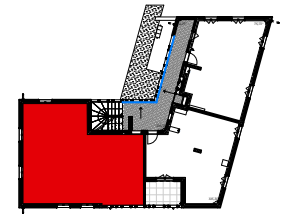

**Bâtiment : C Niveau : R+1**

**Logement n°: C 103 Type : T3**

### SURFACES HABITABLES

|                 |                 |
|-----------------|-----------------|
| Séjour/ cuisine | 32,20           |
| Chambre 01      | 10,70           |
| Chambre 02      | 13,53           |
| DGT             | 2,62            |
| Salle de bains  | 7,28            |
| WC              | 2,16            |
|                 |                 |
|                 |                 |
|                 |                 |
| Total           | <b>68,49 m²</b> |

|                 |         |
|-----------------|---------|
| Loggia          | 7,84 m² |
| Jardin privatif |         |

### LEGENDE

|             |                         |
|-------------|-------------------------|
| <b>PF</b>   | Porte-fenêtre           |
| <b>F</b>    | Fenêtre                 |
| <b>BSO</b>  | Brise-soleil orientable |
| <b>VR</b>   | Volet roulant           |
| <b>LV</b>   | Lave-vaisselle          |
| <b>LL</b>   | Lave-linge              |
| <b>R</b>    | réfrigérateur           |
| <b>elec</b> | tableau électrique      |
| <b>ch</b>   | chaudière               |



**Atelier d'Urbanisme et d'Architecture**  
Céline Grieru

Document réalisé le

17/06/2024