


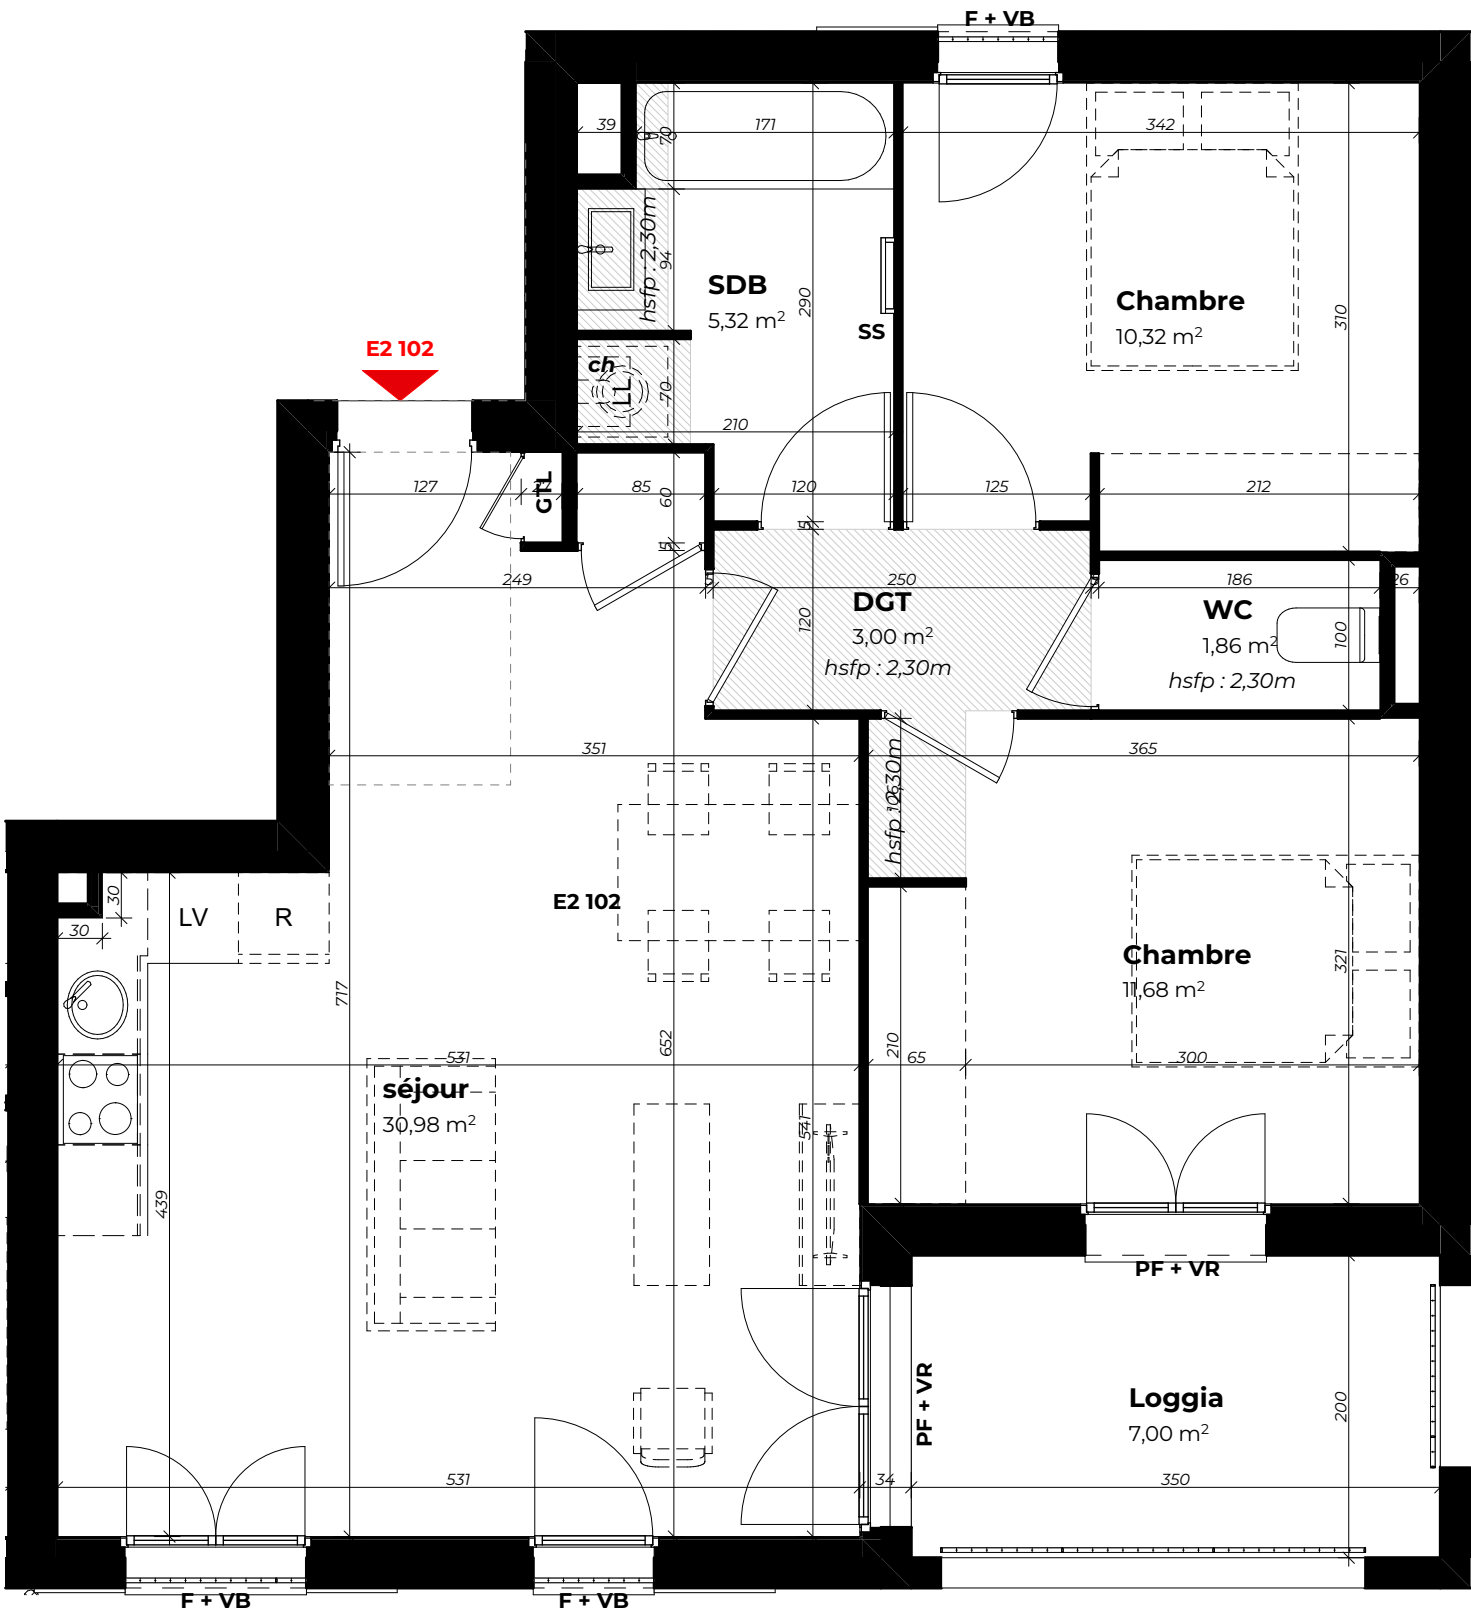

Ce plan est susceptible d'être légèrement modifié en fonction des nécessités techniques de la réalisation en ce qui concerne les dimensions libres et l'équipement. Les retombés, soffites, encoffrements, faux-plafonds, canalisation, radiateurs ne sont pas figurés et ne pourront fonder aucune réclamation en cas de présence. La surface habitable des logements peut varier en fonction de techniques de construction choisies, de l'établissement des plans d'exécution et de normes techniques.

Ainsi, il est expressément convenu qu'une tolérance de surface est admise. Toutes les variations de côtes (tant au niveau d'une pièce que de longueur totale ou de surface entraînant des différences à 5% de la surface habitable vendue ne pourront fonder aucune réclamation. A la livraison, le terrain pourra présenter des différences de niveau dues à la topographie naturelle du lieu, au calage des voies et aux contraintes techniques liées à la construction. Les surfaces des jardins ne seront définitives qu'après bornage.

*Hauteur sous plafond 2,50m




SLCI
PROMOTION

1 rue Croix Barret 69007 Lyon
Tel : 04 72 80 46 10



**Les Allées
Dorées**
M O R A N C É

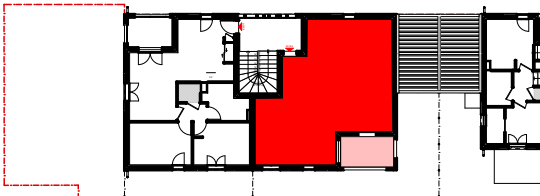

Bâtiment :E2 **Niveau :R+1**
Logement n° :102 **Type :T3**

SURFACES HABITABLES

Chambre	11,68
Chambre	10,32
DGT	3,00
SDB	5,32
séjour	30,98
WC	1,86
Total	63,16 m²

Jardin privatif	
Loggia	7,00m²

LEGENDE	
PF	Porte-fenêtre
F	Fenêtre
BSO	Brise-soleil orientable
VB	Volet battant
VR	Volet roulant
LV	Lave-vaisselle
LL	Lave-linge
R	réfrigérateur
SS	sèche-serviettes
hsfp	hauteur sur faux-plafond
GTL	gaine technique logement
ch	chaudière gaz



Atelier d'Urbanisme et d'Architecture
Céline Grieru

Document réalisé le 17/07/2026