

Bâtiment : A1 **Niveau :** R+1
Logement n° : A1 103 **Type :** T4



SURFACES HABITABLES

Séjour/ cuisine	31,43
Chambre 01	12,06
Chambre 02	10,74
Chambre 03	10,51
DGT	6,38
Entrée	3,06
Salle de bains	6,56
WC	2,28
Total	83,02 m²

Loggia	22.17 m ²
Jardin privatif	

LEGENDE

- PF Porte-fenêtre
- F Fenêtre
- BSO Brise-soleil orientable
- VR Volet roulant
- LV Lave-vaisselle
- LL Lave-linge
- R réfrigérateur
- elec tableau électrique
- ch chaudière

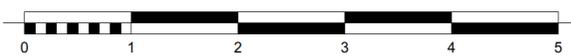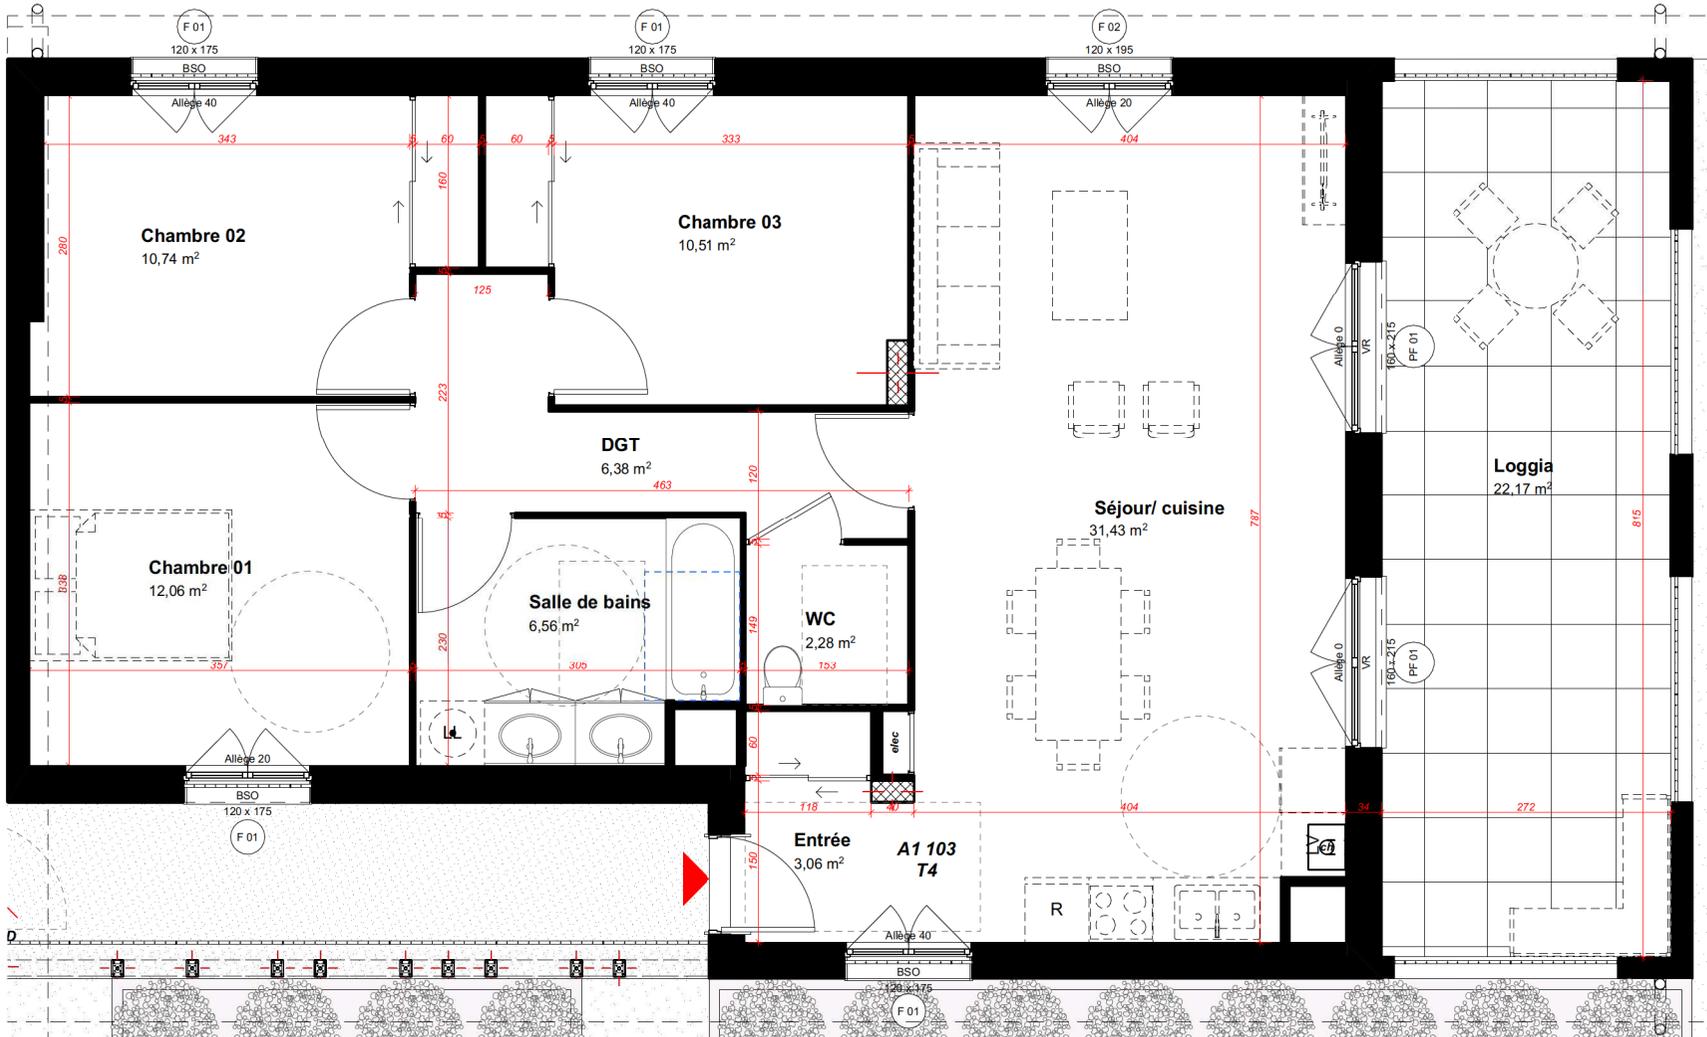

Ce plan est susceptible d'être légèrement modifié en fonction des nécessités techniques de la réalisation en ce qui concerne les dimensions illores et l'équipement. Les retards, saillies, encoffrements, faux-plafonds, carrelages, radiateurs ne sont pas figurés et ne pourront fonder aucune réclamation en cas de présence. La surface habitable des logements peut varier en fonction de techniques de construction choisies, de l'établissement des plans d'exécution et de normes techniques. Ainsi, il est expressément convenu qu'une tolérance de surface est admise. Toutes les variations de côtes (tant au niveau d'une pièce que de longueur totale ou de surface entraînant des différences à 5% de la surface habitable vendue ne pourront fonder aucune réclamation. A la livraison, le terrain pourra présenter des différences de niveau dues à la topographie naturelle du lieu, au calage des voies et aux contraintes techniques liées à la construction. Les surfaces des jardins ne seront définitives qu'après bornage.