

LES JARDINS
POMERII



1 Rue Croix-Barret, 69007 Lyon
Tel : 04 72 34 33 34




PLAN RDC
Logement n° : Lot 05 Type : T4

SURFACES HABITABLES

Entrée	6,27
Salle d'eau	4,63
Sejour	29,01
Chambre 1	11,66
Chambre 2	14,51
Chambre 3	13,62
Dgt	5,71
Sdb	6,19
WC	1,67
Total	93,27 m²

Terrain	122,74m²
Espace extérieur	48,02m²
Garage	14,00m²

LEGENDE	
PF	Porte-fenêtre
F	Fenêtre
BSO	Brise-soleil orientable
VR	Volet roulant
VB	Volet battant
LV	Lave-vaisselle
LL	Lave-linge
R	réfrigérateur
elec	tableau électrique
ch	chaudière
*les talus sont placés à titre indicatif	

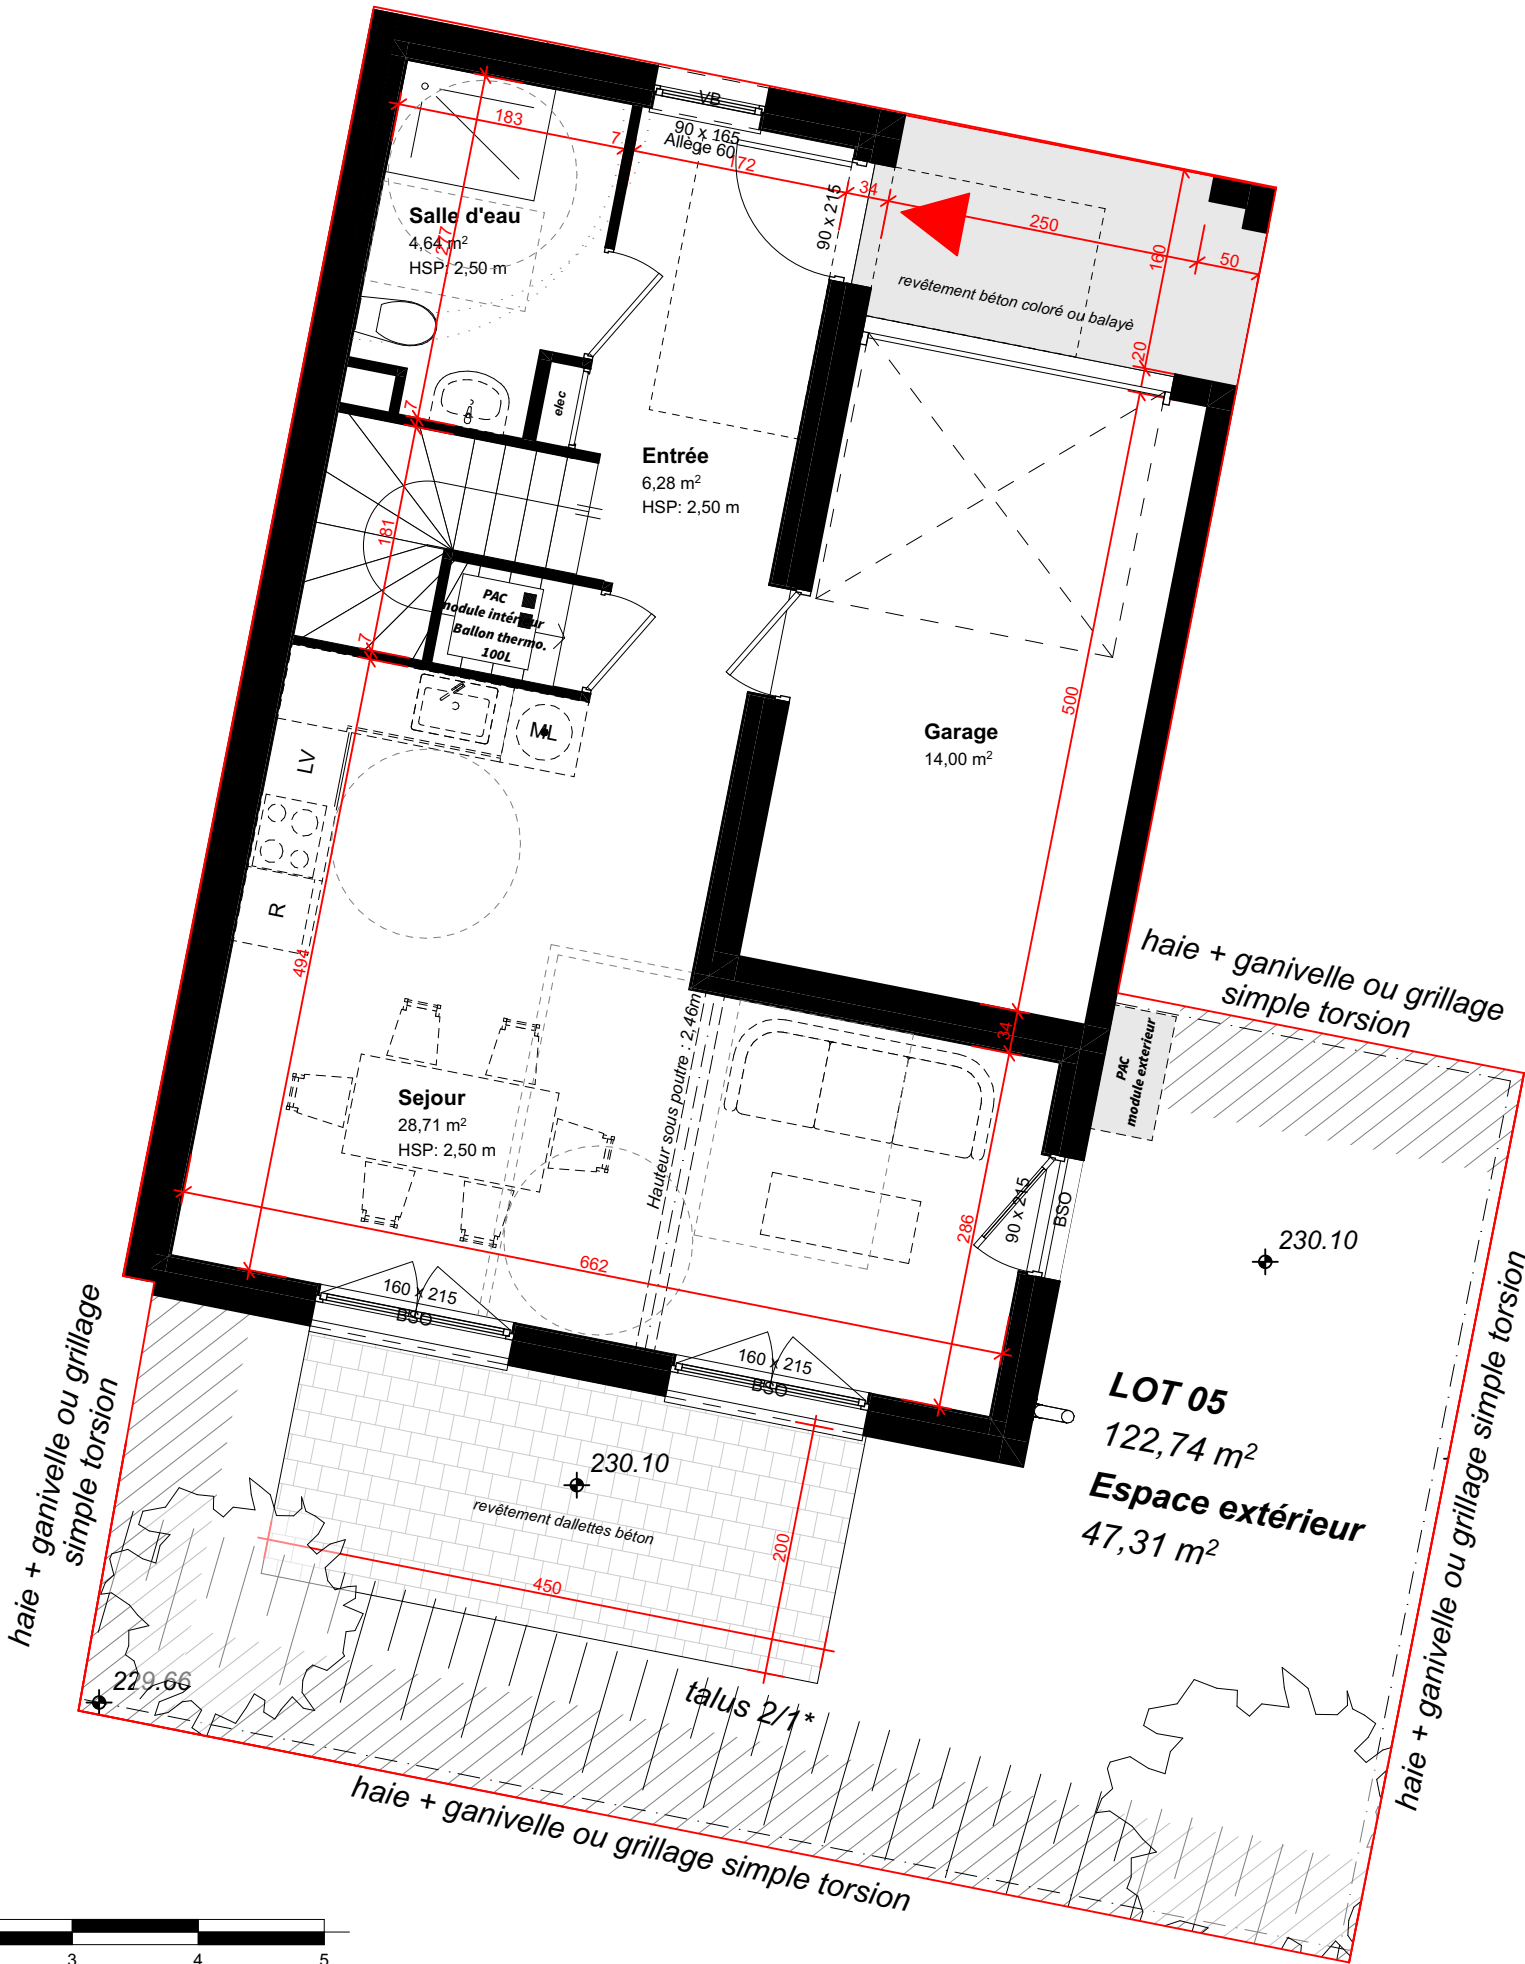

Ce plan est susceptible d'être légèrement modifié en fonction des nécessités techniques de la réalisation en ce qui concerne les dimensions libres et l'équipement. Les retombés, soffites, encoffrements, faux-plafonds, canalisation, radiateurs ne sont pas figurés et ne pourront fonder aucune réclamation en cas de présence. La surface habitable des logements peut varier en fonction de techniques de construction choisies, de l'établissement des plans d'exécution et de normes techniques. Ainsi, il est expressément convenu qu'une tolérance de surface est admise. Toutes les variations de côtes (tant au niveau d'une pièce que de longueur totale ou de surface entraînant des différences à 5% de la surface habitable vendue ne pourront fonder aucune réclamation. A la livraison, le terrain pourra présenter des différences de niveau dues à la topographie naturelle du lieu, au calage des voies et aux contraintes techniques liées à la construction. Les surfaces des jardins ne seront définitives qu'après bornage. Certains éléments techniques, notamment les pompes à chaleur, devront être positionnés selon étude technique.

LES JARDINS
POMERII



1 Rue Croix-Barret, 69007 Lyon
Tel : 04 72 34 33 34




PLAN ÉTAGE
Logement n° : Lot 05 Type : T4

SURFACES HABITABLES

Entrée	6,27
Salle d'eau	4,63
Sejour	29,01
Chambre 1	11,66
Chambre 2	14,51
Chambre 3	13,62
Dgt	5,71
Sdb	6,19
WC	1,67
Total	93,27 m²

Terrain	122,74m²
Espace extérieur	48,02m²
Garage	14,00m²

LEGENDE	
PF	Porte-fenêtre
F	Fenêtre
BSO	Brise-soleil orientable
VR	Volet roulant
VB	Volet battant
LV	Lave-vaisselle
LL	Lave-linge
R	réfrigérateur
elec	tableau électrique
ch	chaudière
*les talus sont placés à titre indicatif	

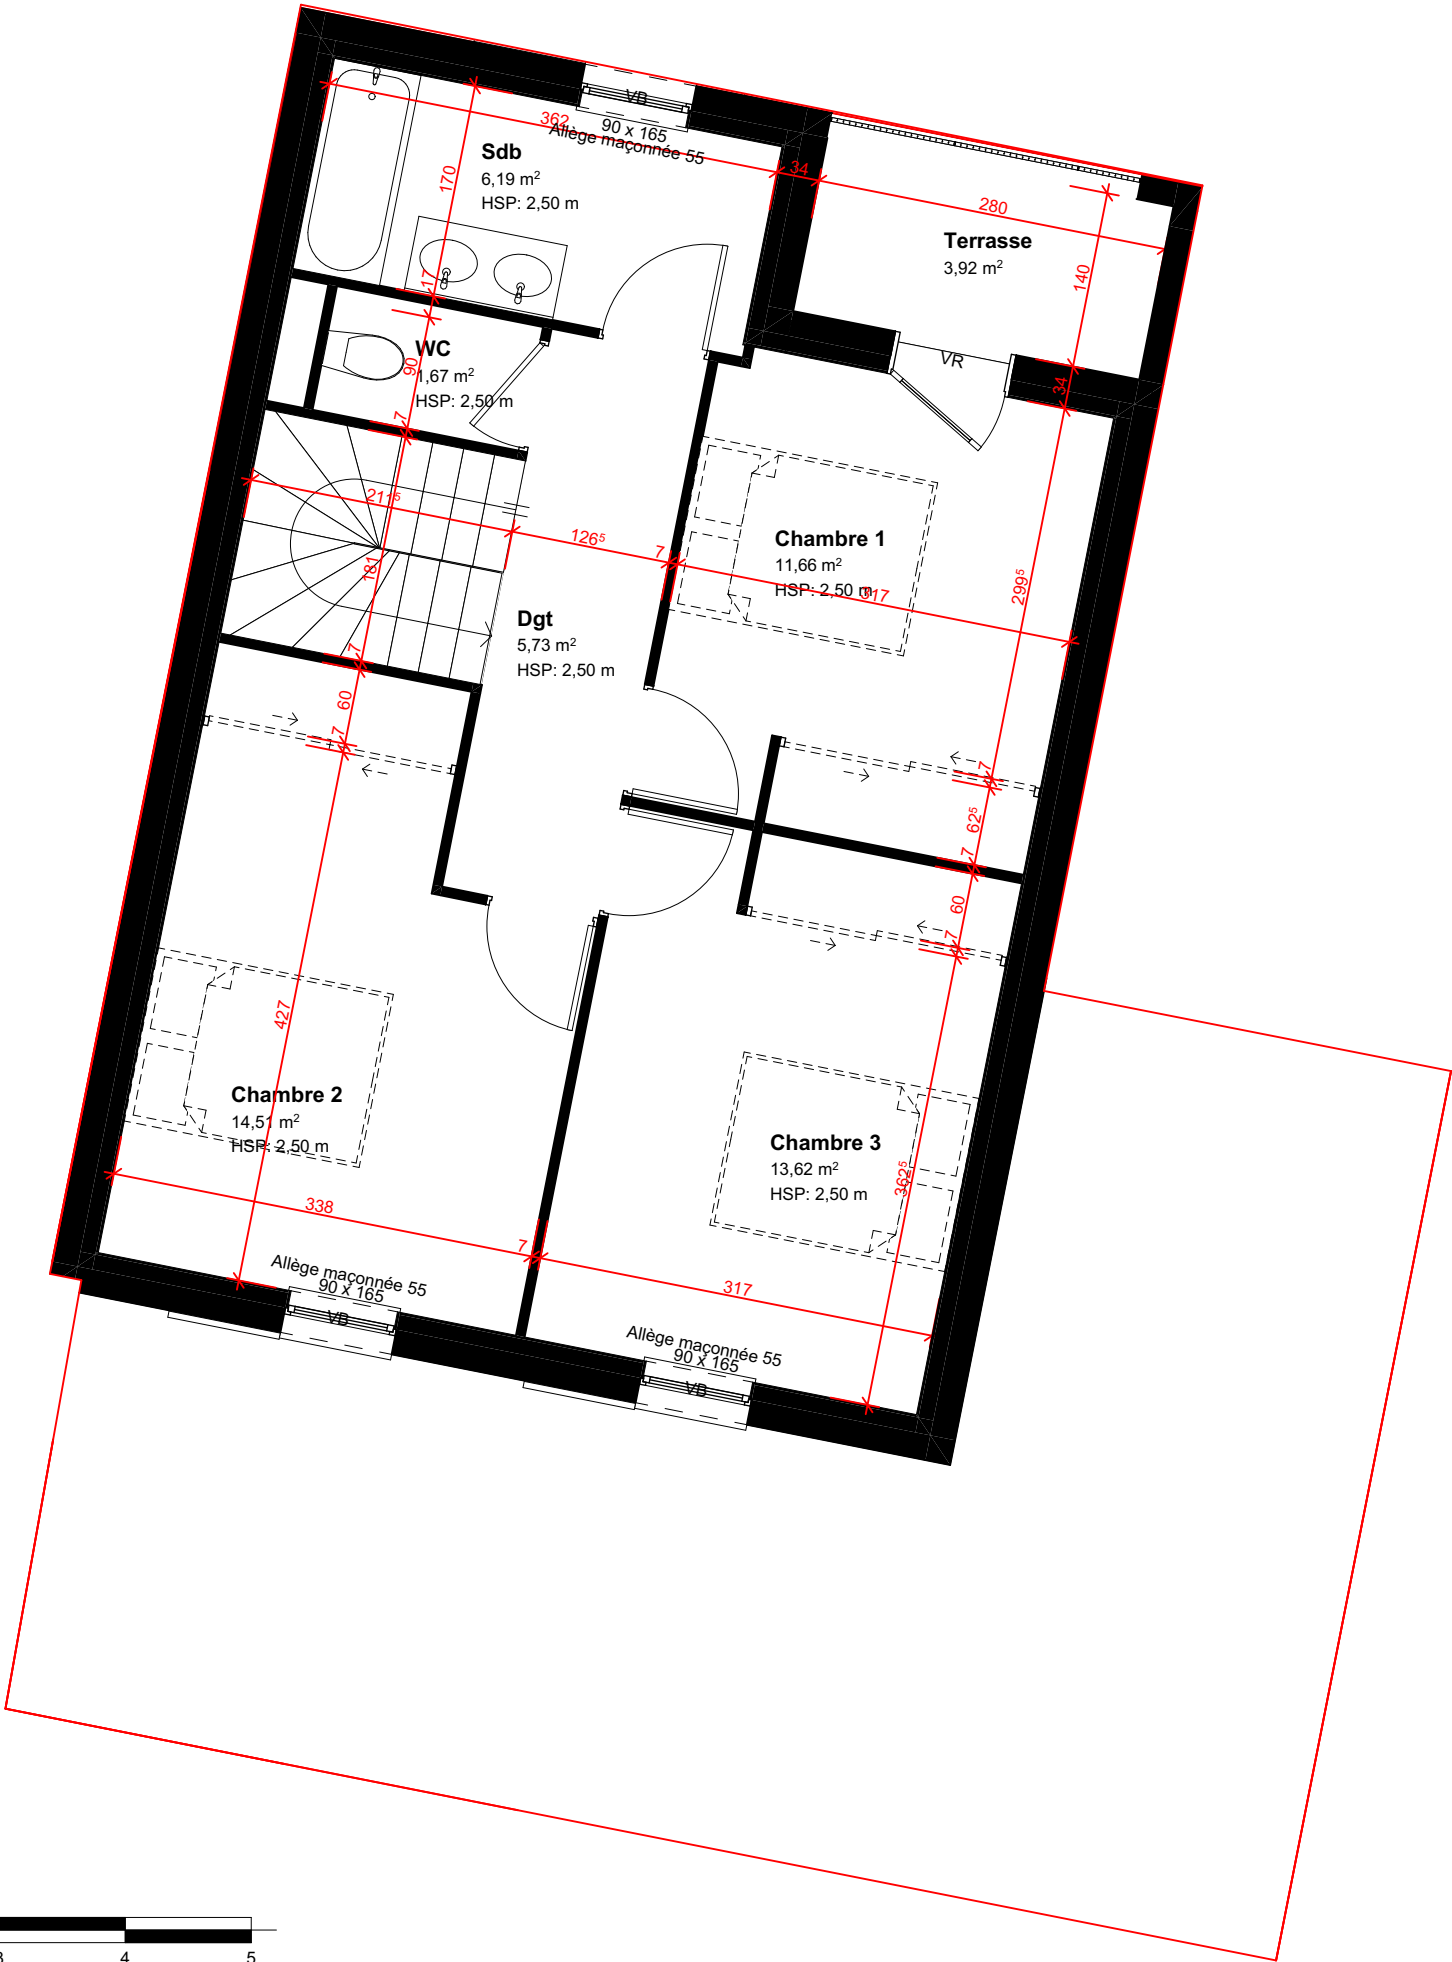

Ce plan est susceptible d'être légèrement modifié en fonction des nécessités techniques de la réalisation en ce qui concerne les dimensions libres et l'équipement. Les retombés, soffites, encoffrements, faux-plafonds, canalisation, radiateurs ne sont pas figurés et ne pourront fonder aucune réclamation en cas de présence. La surface habitable des logements peut varier en fonction de techniques de construction choisies, de l'établissement des plans d'exécution et de normes techniques. Ainsi, il est expressément convenu qu'une tolérance de surface est admise. Toutes les variations de côtes (tant au niveau d'une pièce que de longueur totale ou de surface entraînant des différences à 5% de la surface habitable vendue ne pourront fonder aucune réclamation. A la livraison, le terrain pourra présenter des différences de niveau dues à la topographie naturelle du lieu, au calage des voies et aux contraintes techniques liées à la construction. Les surfaces des jardins ne seront définitives qu'après bornage. Certains éléments techniques, notamment les pompes à chaleur, devront être positionnés selon étude technique.