


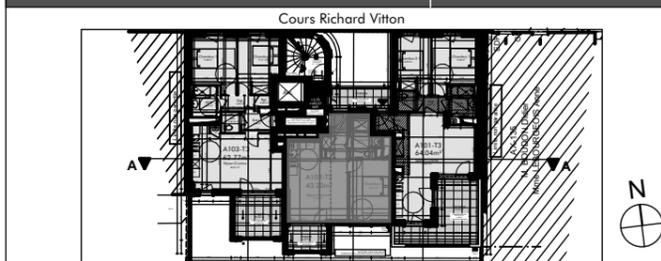

APPARTEMENT :	A 102
TYPE DE LOGEMENT :	T2
ETAGE :	R+1



ENTREE + PL	4.80 m ²
SEJOUR / CUISINE	21.56 m ²
CHAMBRE	12.17 m ²
DOUCHE / WC	4.67 m ²

TOTAL Surface Habitable :	43.20 m²
----------------------------------	----------------------------

NOTA : La surface des placards est incluse dans celle de chaque pièce


LOGGIA	5.32 m ²
--------	---------------------

LEGENDE			
B.S.O.	Brise soleil orientable	L.V.	Emplacement lave-vaisselle
P.F.	Porte fenêtre	L.L.	Emplacement lave-linge
F.A.V.	Fenêtre allège vitrée	CU.	Emplacement cuisson
F.	Fenêtre	REF.	Emplacement réfrigérateur
T.E.	Tableau électrique	P.L.	Placard
CHAUD.	Chaudière		Faux-Plafond / Soffite

SAGITTAIRE ARCHITECTES ASSOCIES

ECHELLE DES NIVEAUX

Format : A3

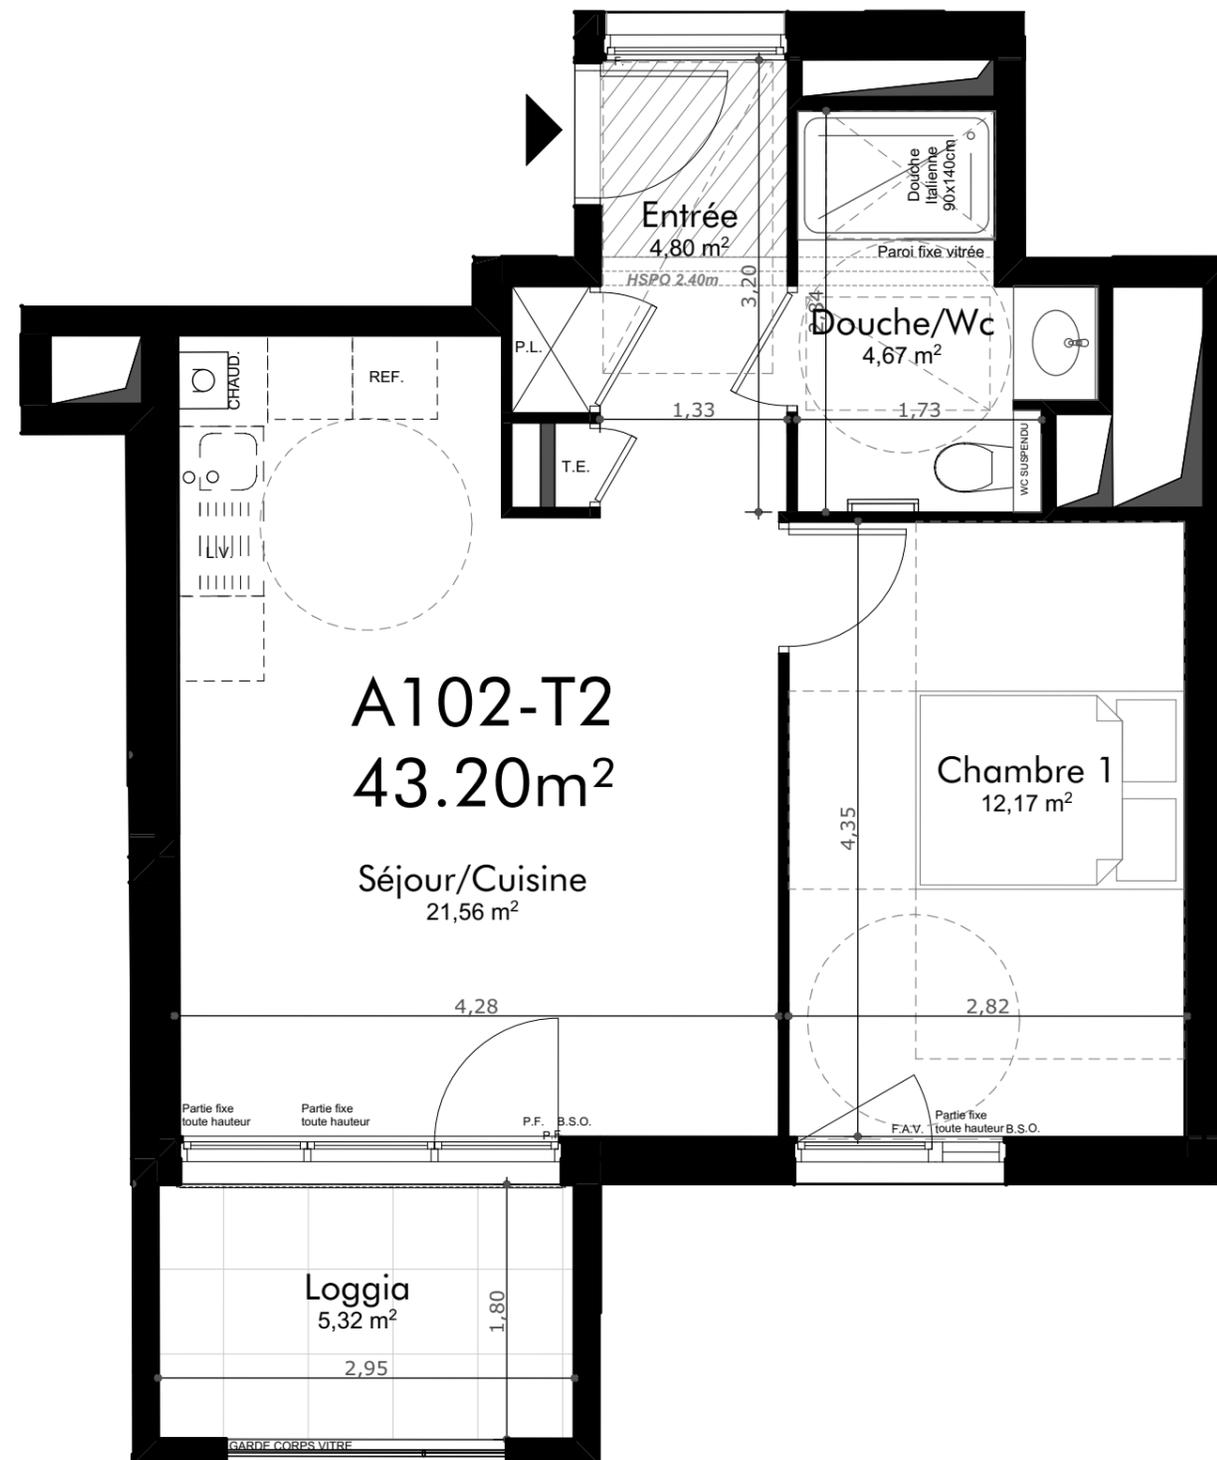

Des modifications sont susceptibles d'être apportées à ce plan en fonction des nécessités techniques de la réalisation, notamment en ce qui concerne les dimensions libres de l'équipement et de la hauteur de seuil des portes-fenêtres et fenêtres.
 Les surfaces indiquées sont approximatives, elles pourront présenter à la livraison des différences de plus ou moins 5% sans que cela puisse donner lieu à réclamation.
 Les retombées, faux plafonds, ainsi que l'emplacement des équipements des équipements sont figurés à titre indicatif. Les pentes et dénivelés des jardins seront donnés à titre indicatif et seront adaptés en fonction de la topographie naturelle du terrain et des contraintes techniques.
 La surface des annexes (terrasses, loggias, jardins, garages) ne sont pas garanties. Les éléments de mobilier sont présentés à titre indicatif et ne correspondent à aucun engagement contractuel.