




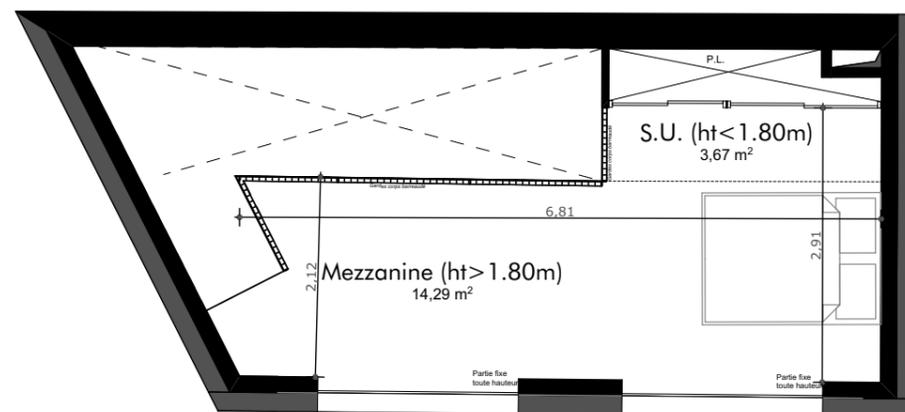

APPARTEMENT :	B 001
TYPE DE LOGEMENT :	T1 Duplex
ETAGE :	Rez-de-chaussée / R+1

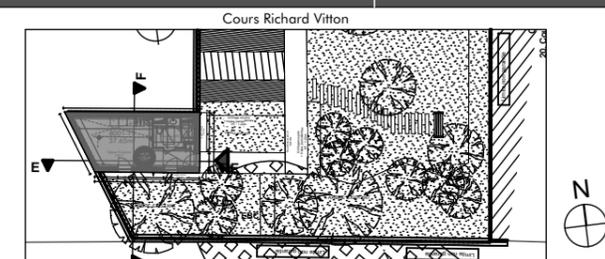

R+1

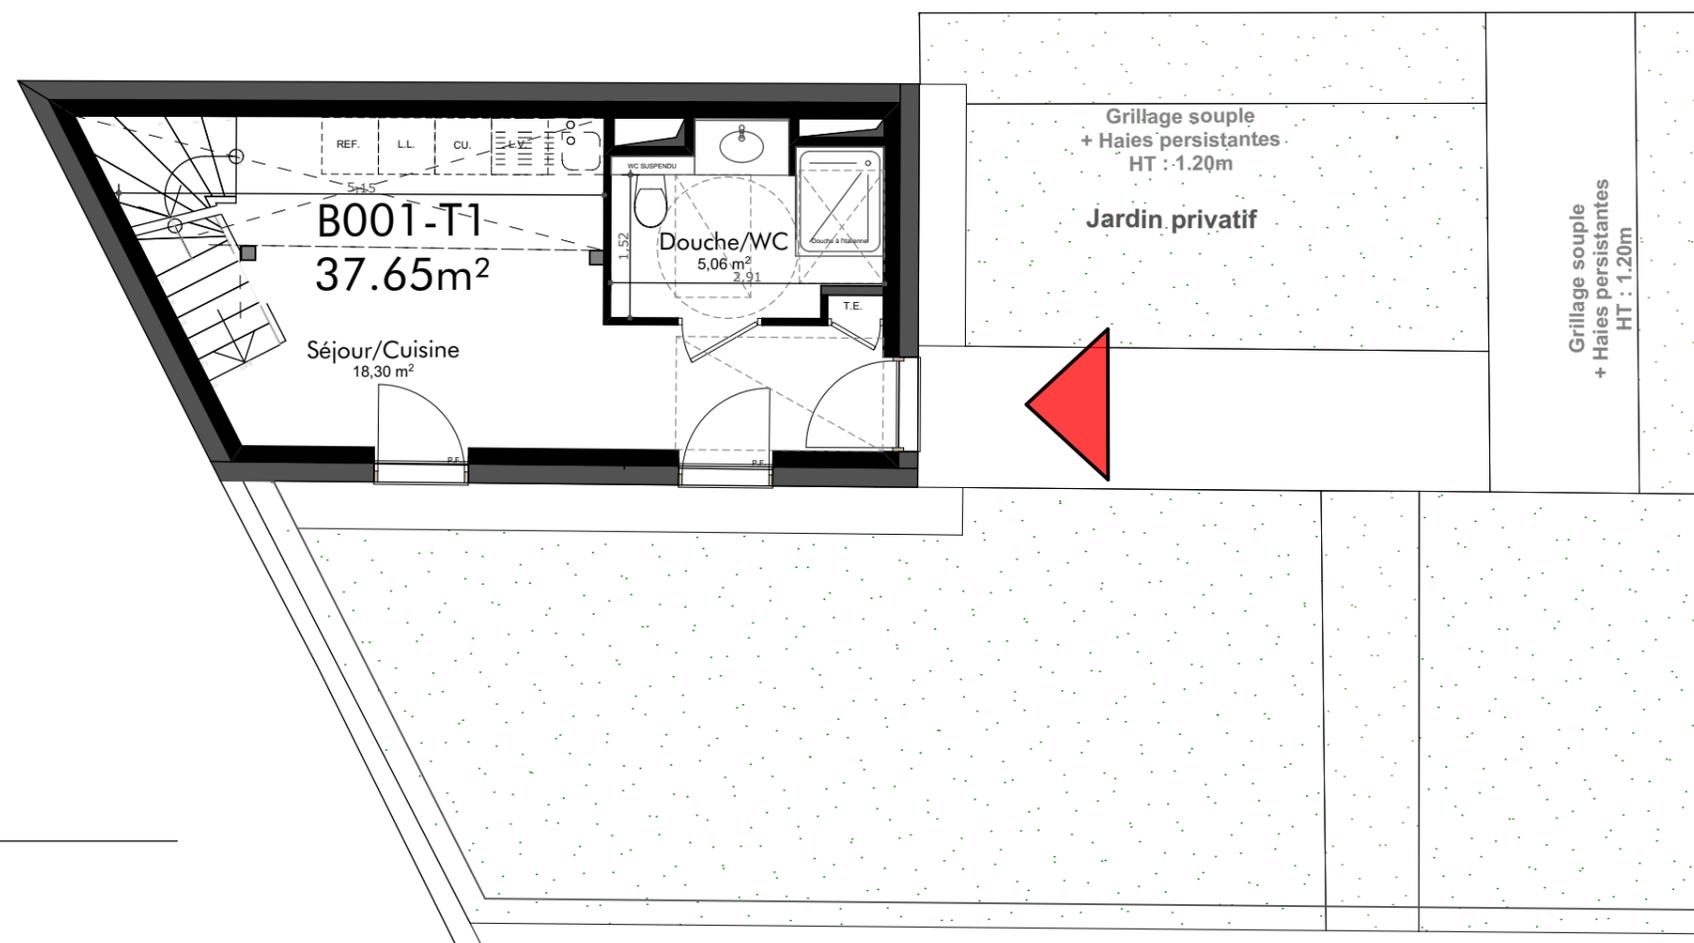

REZ-DE-CHAUSSEE

SEJOUR / CUISINE	18.30 m <sup>2</sup>
SDB / WC	5.06 m <sup>2</sup>
MEZZANINE	14.29 m <sup>2</sup>
<b>TOTAL Surface Habitable :</b>	<b>37.65 m<sup>2</sup></b>

NOTA : La surface des placards est incluse dans celle de chaque pièce	
JARDIN	105.98 m <sup>2</sup>
S.U. (Surface utile) < 1.80m	3.95 m <sup>2</sup>

LEGENDE			
B.S.O	Brise soleil orientable	L.V.	Emplacement lave-vaisselle
P.F.	Porte fenêtre	L.L.	Emplacement lave-linge
F.A.V.	Fenêtre allège vitrée	CU.	Emplacement cuisson
F.	Fenêtre	REF.	Emplacement réfrigérateur
T.E.	Tableau électrique	P.L.	Placard
CHAUD.	Chaudière		Faux-Plafond / Soffite