





**Bâtiment C**

Logement : 201    Type : T4    Niveau : Niv 2

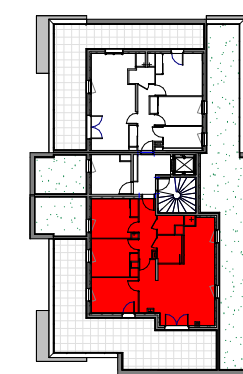


Séjour/Cuisine	35,92 m <sup>2</sup>
CH1	11,40 m <sup>2</sup>
CH2	10,82 m <sup>2</sup>
CH3	10,54 m <sup>2</sup>
Dgt	6,22 m <sup>2</sup>
SdB	4,18 m <sup>2</sup>
Sanit.	2,56 m <sup>2</sup>
Surface habitable :	81,64 m <sup>2</sup>

Terrasse 201    58,61 m<sup>2</sup>

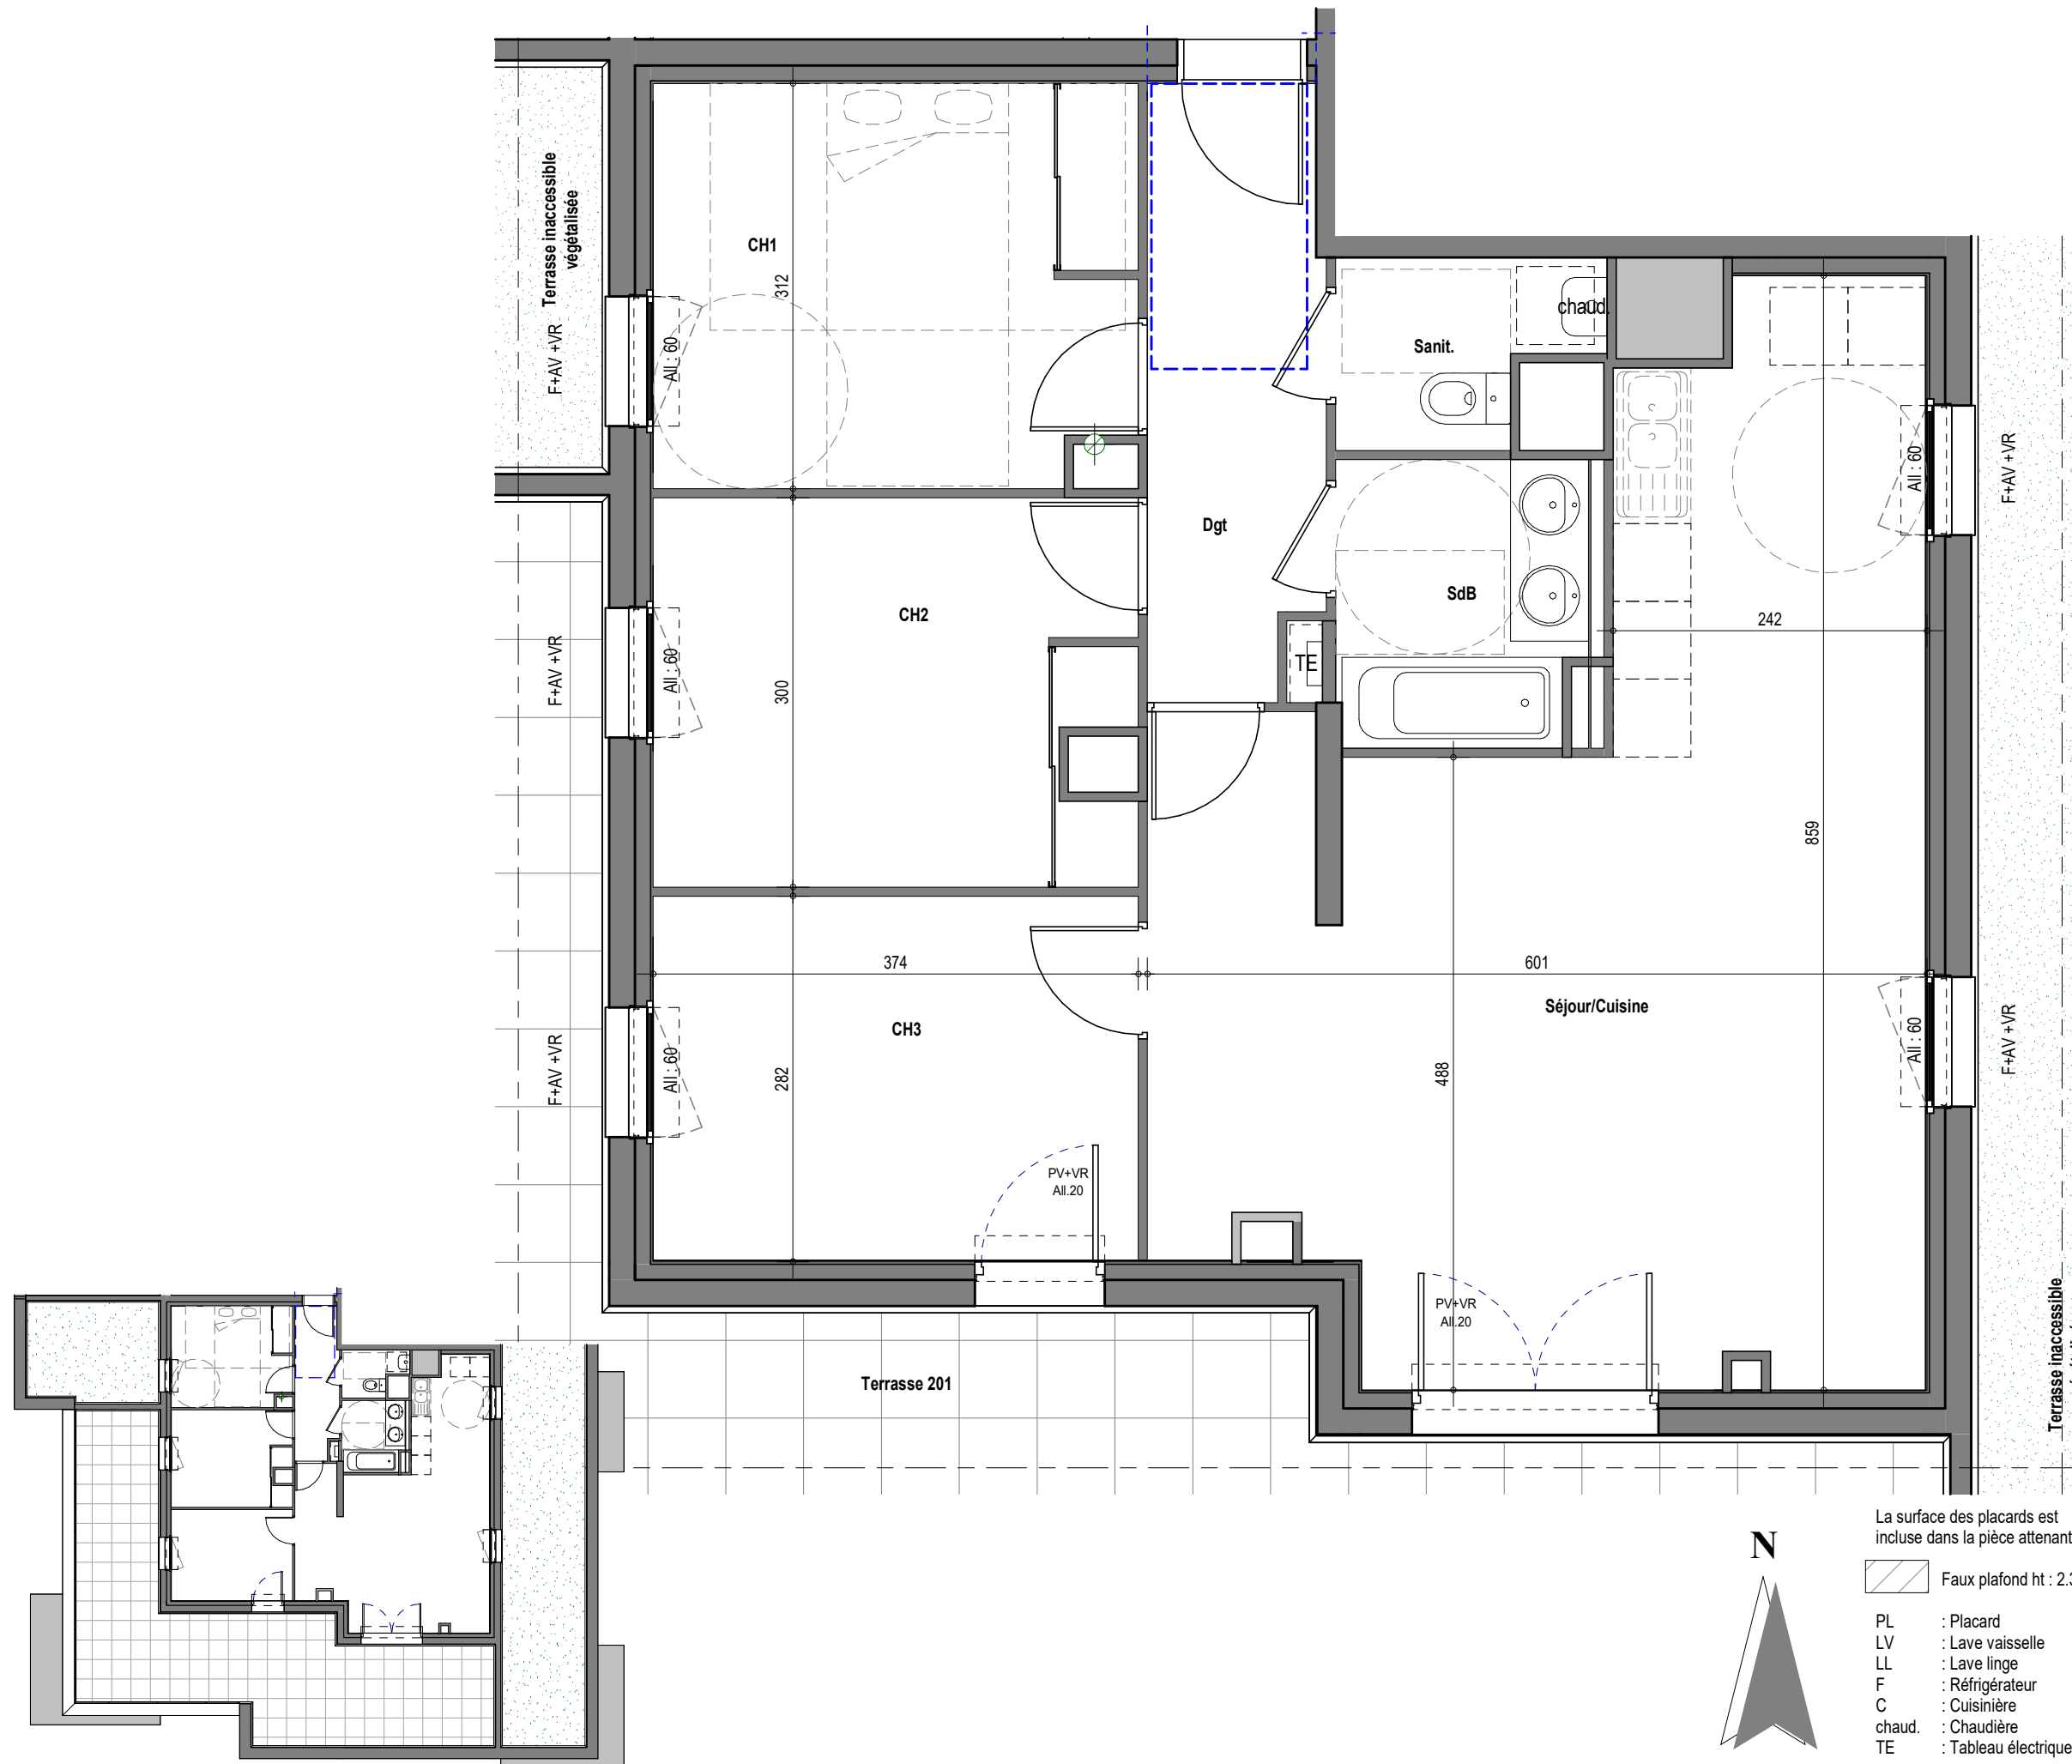

LES COTES ET SURFACES SONT SUSCEPTIBLES DE MODIFICATIONS DUES AUX IMPÉRATIFS ADMINISTRATIFS, AUX CONTRAINTES TECHNIQUES DE CONSTRUCTION ET AUX TOLÉRANCES D'EXÉCUTION. LES DIFFÉRENTS ÉLÉMENTS D'ÉLECTROMÉNAGER REPRÉSENTÉS SUR CE PLAN DE VENTE N'ONT QU'UNE VALEUR ILLUSTRATIVE SEULS LES ÉQUIPEMENTS FIGURANT SUR LA NOTICE DESCRIPTIVE ANNEXÉE À L'ACTE DE VENTE SERONT FOURNIS PAR LE MAÎTRE D'OUVRAGE

La surface des placards est incluse dans la pièce attenante.

 Faux plafond ht : 2.30

- PL : Placard
- LV : Lave vaisselle
- LL : Lave linge
- F : Réfrigérateur
- C : Cuisinière
- chaud. : Chaudière
- TE : Tableau électrique

F+AV : Fenêtre avec allège vitrée  
PV : Porte vitrée  
VR : volet roulant