


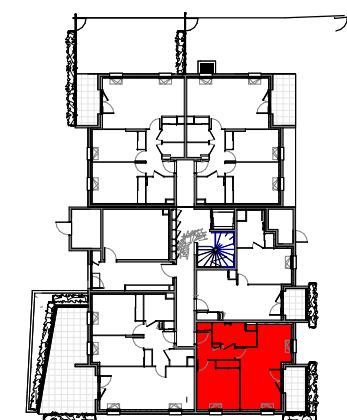

Bâtiment B


Logement : 002 Type : T2 Niveau : Niv 0



Séjour/Cuisine	22,42 m²
CH1	13,31 m²
SdB	5,60 m²
Dgt	5,52 m²

Surface habitable : 46,85 m²

Terrasse 6,38 m²

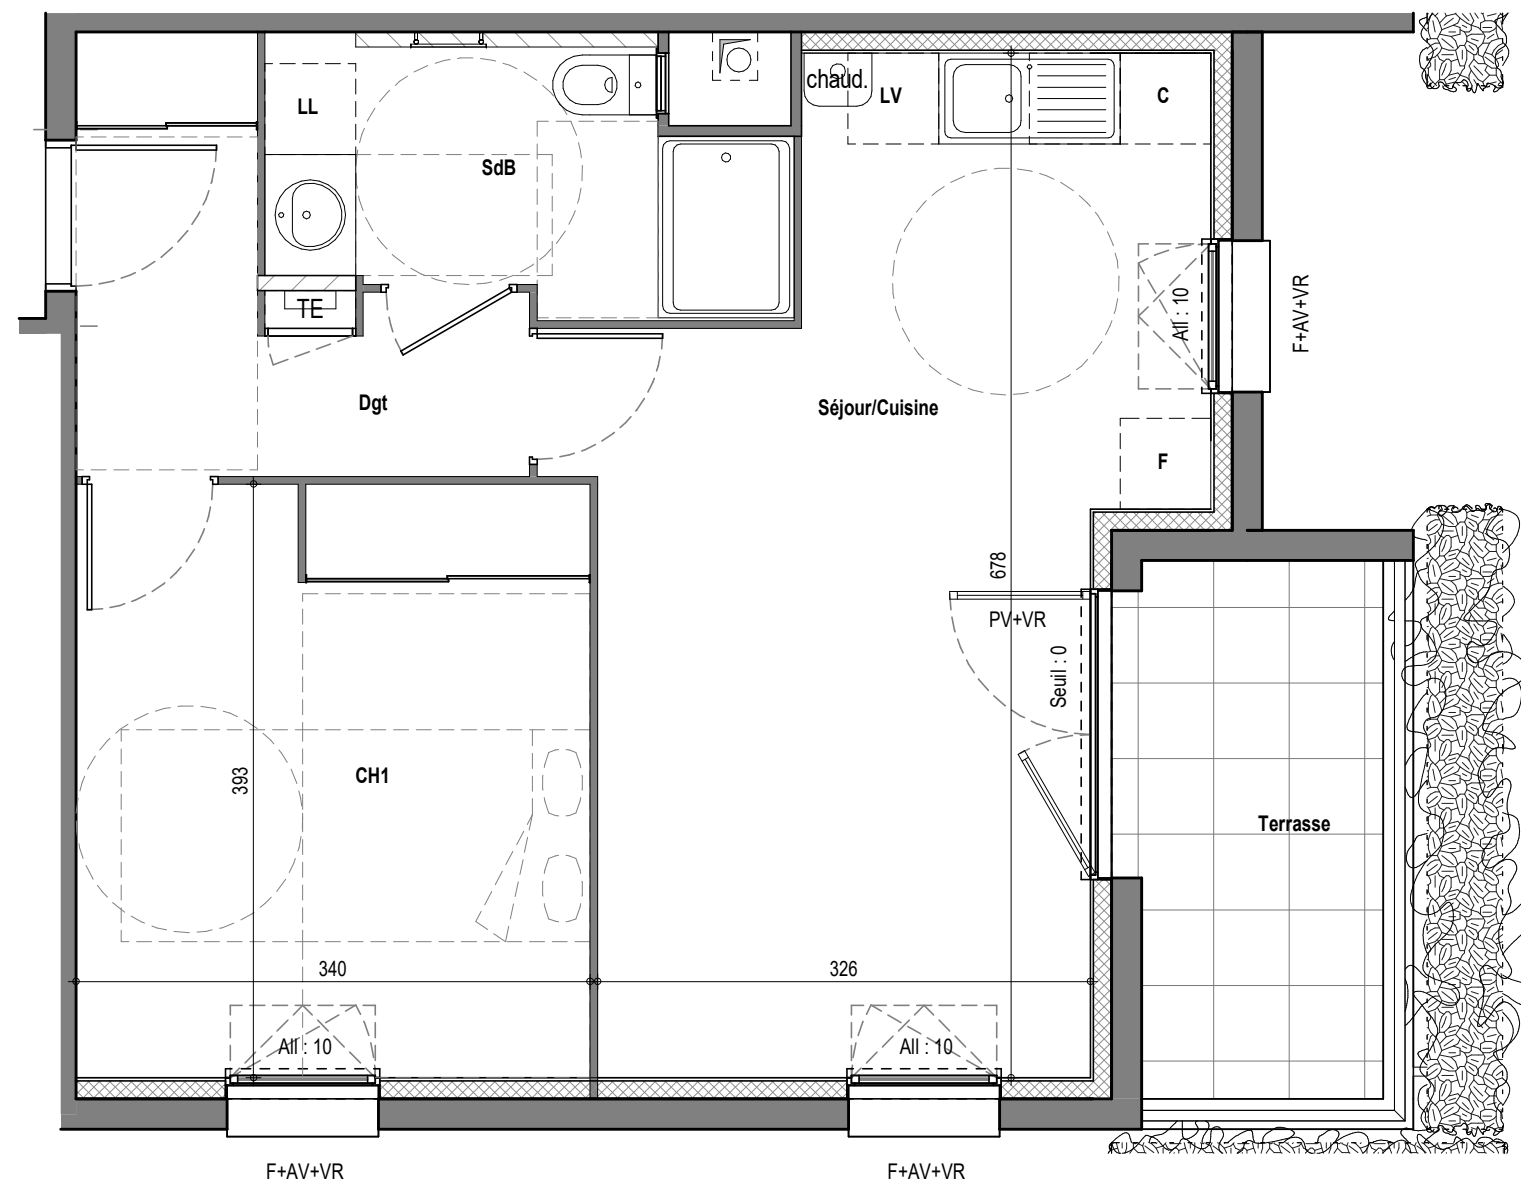


La surface des placards est incluse dans la pièce attenante.

- Faux plafond ht : 2.30
- Plinthe technique

- LV : Lave vaisselle
- LL : Lave linge
- F : Réfrigérateur
- C : Cuisinière
- chaud. : Chaudière
- TE : Tableau électrique

- F+AV : Fenêtre avec allège vitrée
- PV : Porte vitrée
- VR : volet roulant

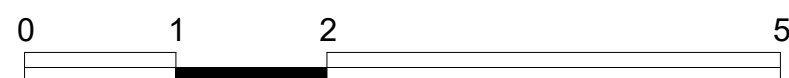

LES COTES ET SURFACES SONT SUSCEPTIBLES DE MODIFICATIONS DUES AUX IMPÉRATIFS ADMINISTRATIFS, AUX CONTRAINTES TECHNIQUES DE CONSTRUCTION ET AUX TOLÉRANCES D'EXÉCUTION. LES DIFFÉRENTS ÉLÉMENTS D'ÉLECTROMÉNAGER REPRÉSENTÉS SUR CE PLAN DE VENTE N'ONT QU'UNE VALEUR ILLUSTRATIVE SEULS LES ÉQUIPEMENTS FIGURANT SUR LA NOTICE DESCRIPTIVE ANNEXÉE À L'ACTE DE VENTE SERONT FOURNIS PAR LE MAÎTRE D'OUVRAGE