





Bâtiment B



Logement : 003 Type : T3 Niveau : Niv 0

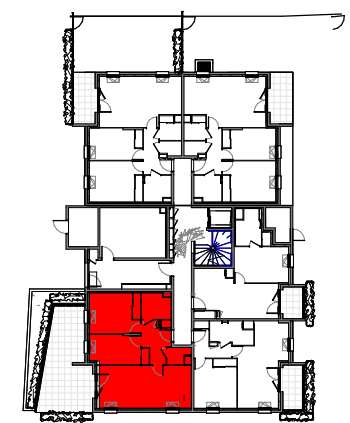

Séjour/Cuisine	25,55 m²
CH1	13,14 m²
CH2	10,41 m²
Dgt	6,74 m²
SdB	4,76 m²
WC	2,22 m²
Surface habitable :	62,82 m²
Terrasse	28,23 m²

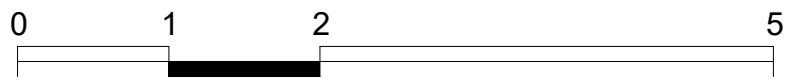

LES COTES ET SURFACES SONT SUSCEPTIBLES DE MODIFICATIONS DUES AUX IMPÉRATIFS ADMINISTRATIFS, AUX CONTRAINTES TECHNIQUES DE CONSTRUCTION ET AUX TOLÉRANCES D'EXÉCUTION. LES DIFFÉRENTS ÉLÉMENTS D'ÉLECTROMÉNAGER REPRÉSENTÉS SUR CE PLAN DE VENTE N'ONT QU'UNE VALEUR ILLUSTRATIVE SEULS LES ÉQUIPEMENTS FIGURANT SUR LA NOTICE DESCRIPTIVE ANNEXÉE À L'ACTE DE VENTE SERONT FOURNIS PAR LE MAÎTRE D'OUVRAGE

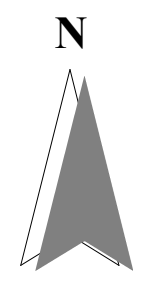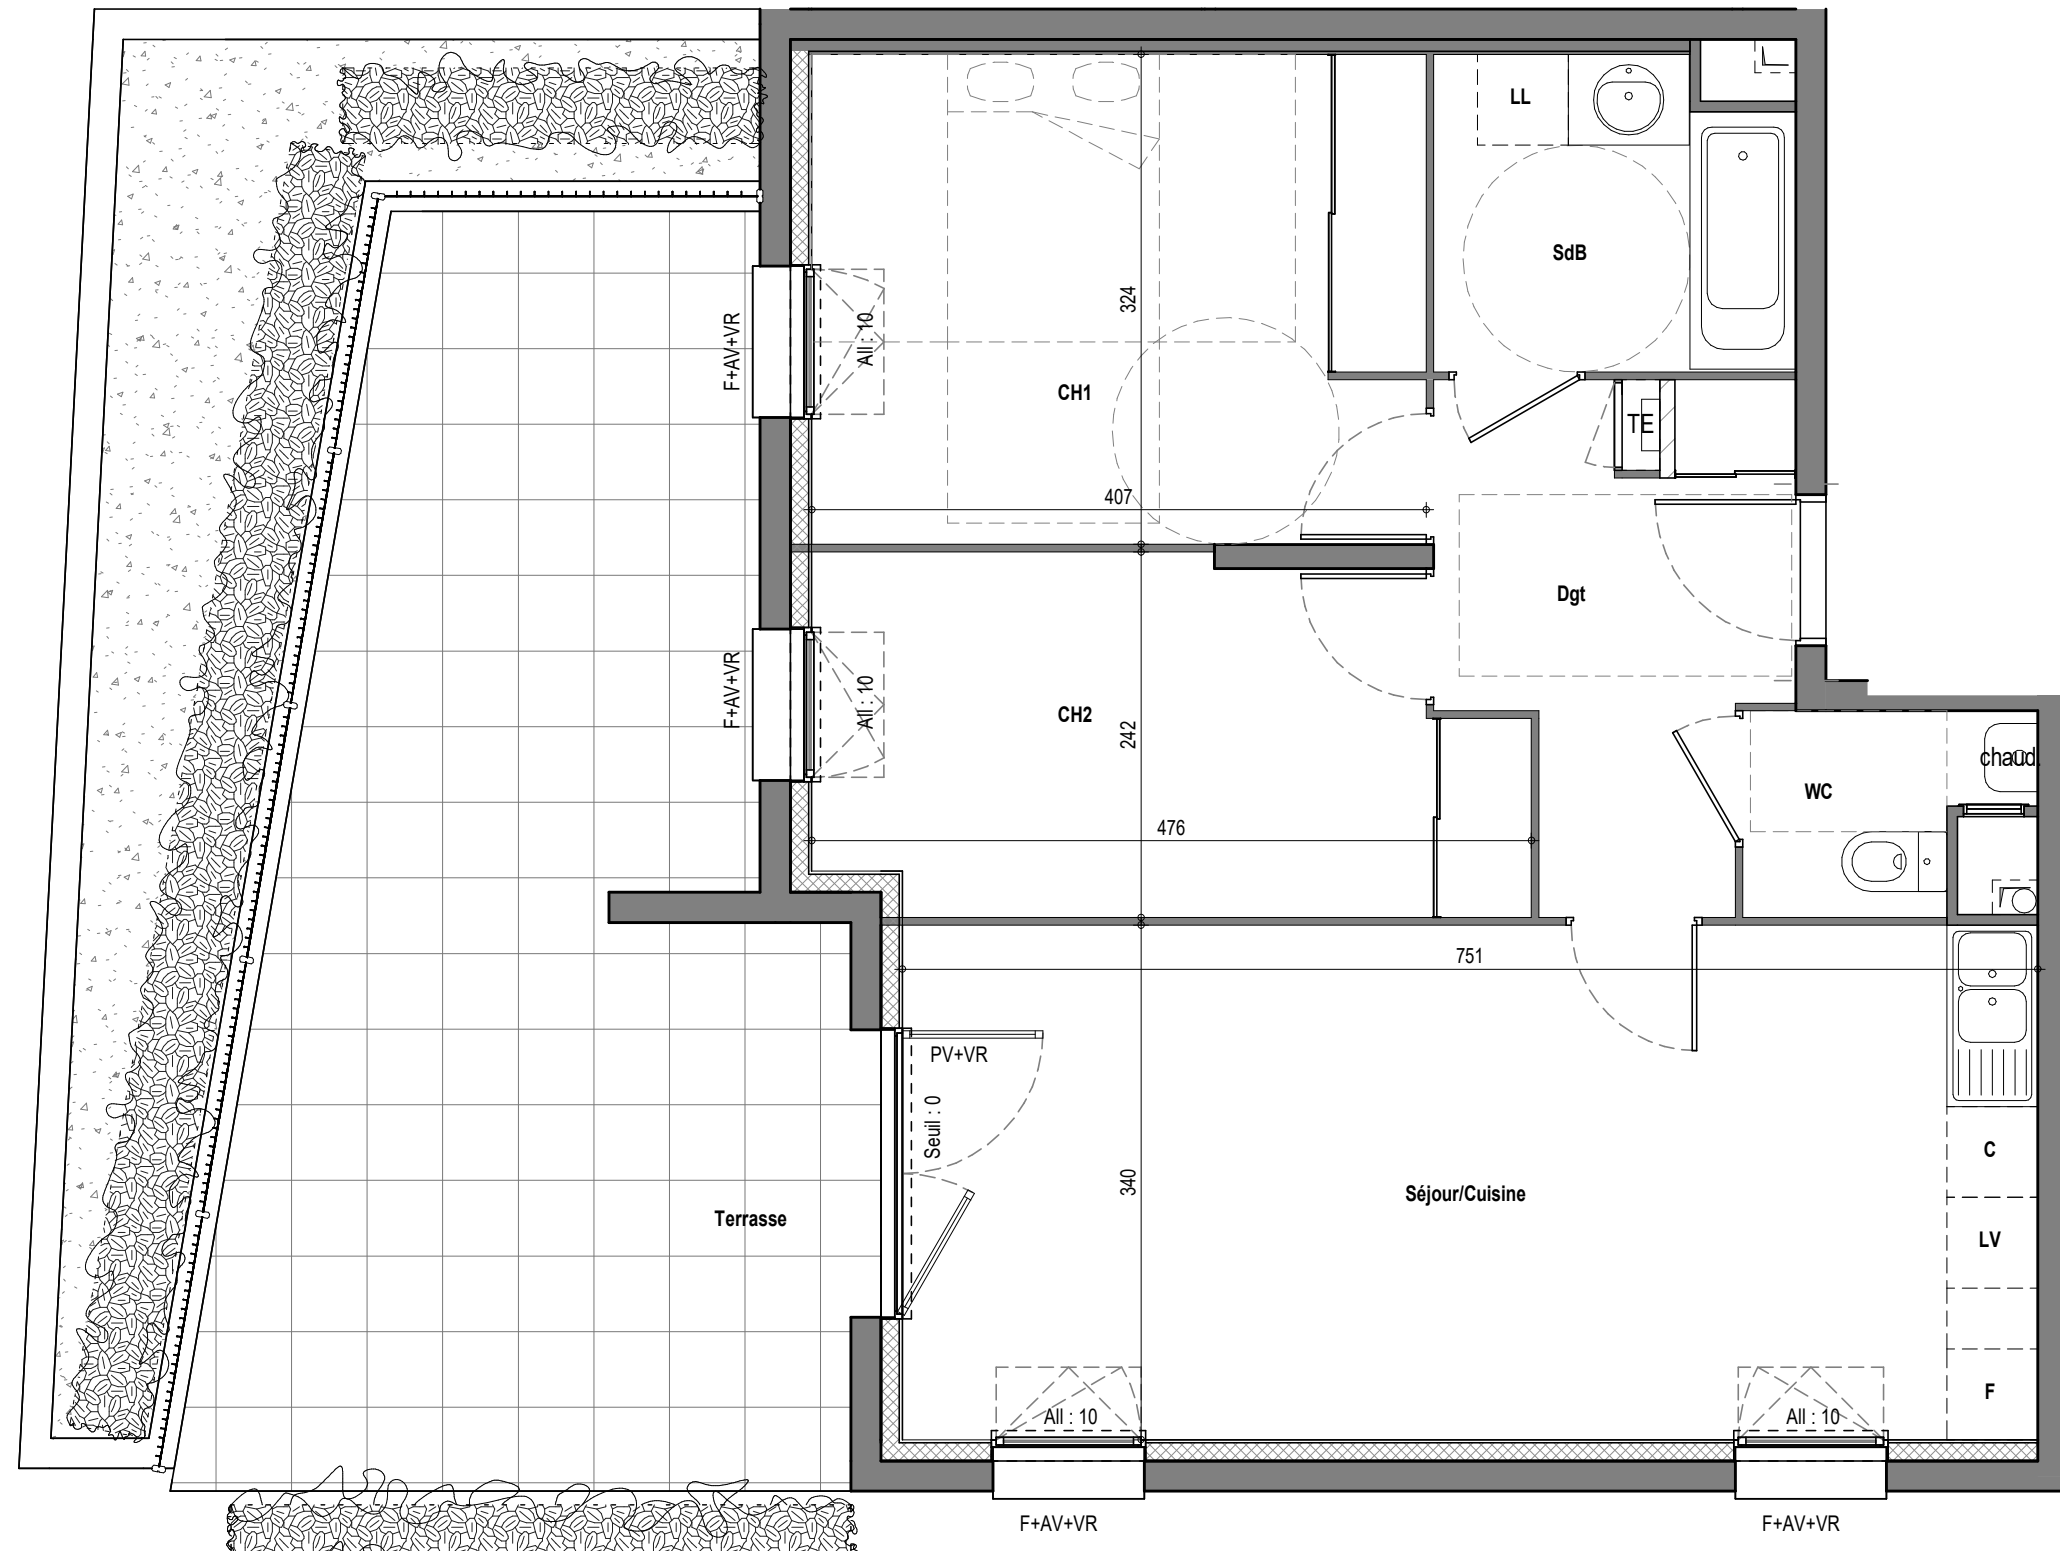

- La surface des placards est incluse dans la pièce attenante.
-  Faux plafond ht : 2.30
 -  Plinthe technique
 - LV : Lave vaisselle
 - LL : Lave linge
 - F : Réfrigérateur
 - C : Cuisinière
 - chaud. : Chaudière
 - TE : Tableau électrique

F+AV : Fenêtre avec allège vitrée
PV : Porte vitrée
VR : volet roulant