




Bât. A | Niveau 1 | Type T3

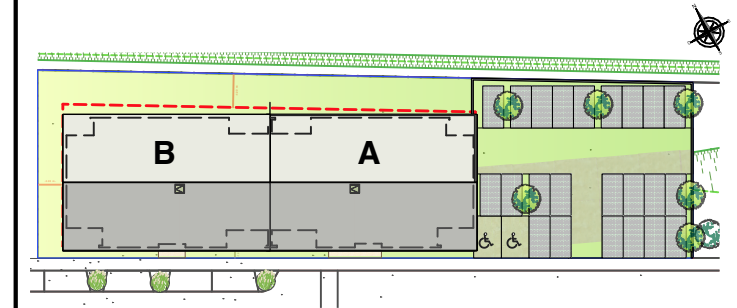


B A

TOTAL SHAB 60,79 m²

Pièce de vie	31,02 m ²
Chambre 1	10,95 m ²
Chambre 2	10,63 m ²
Sdb	4,09 m ²
Dgt.	2,58 m ²
wc	1,52 m ²

Terrasse 10,26 m²

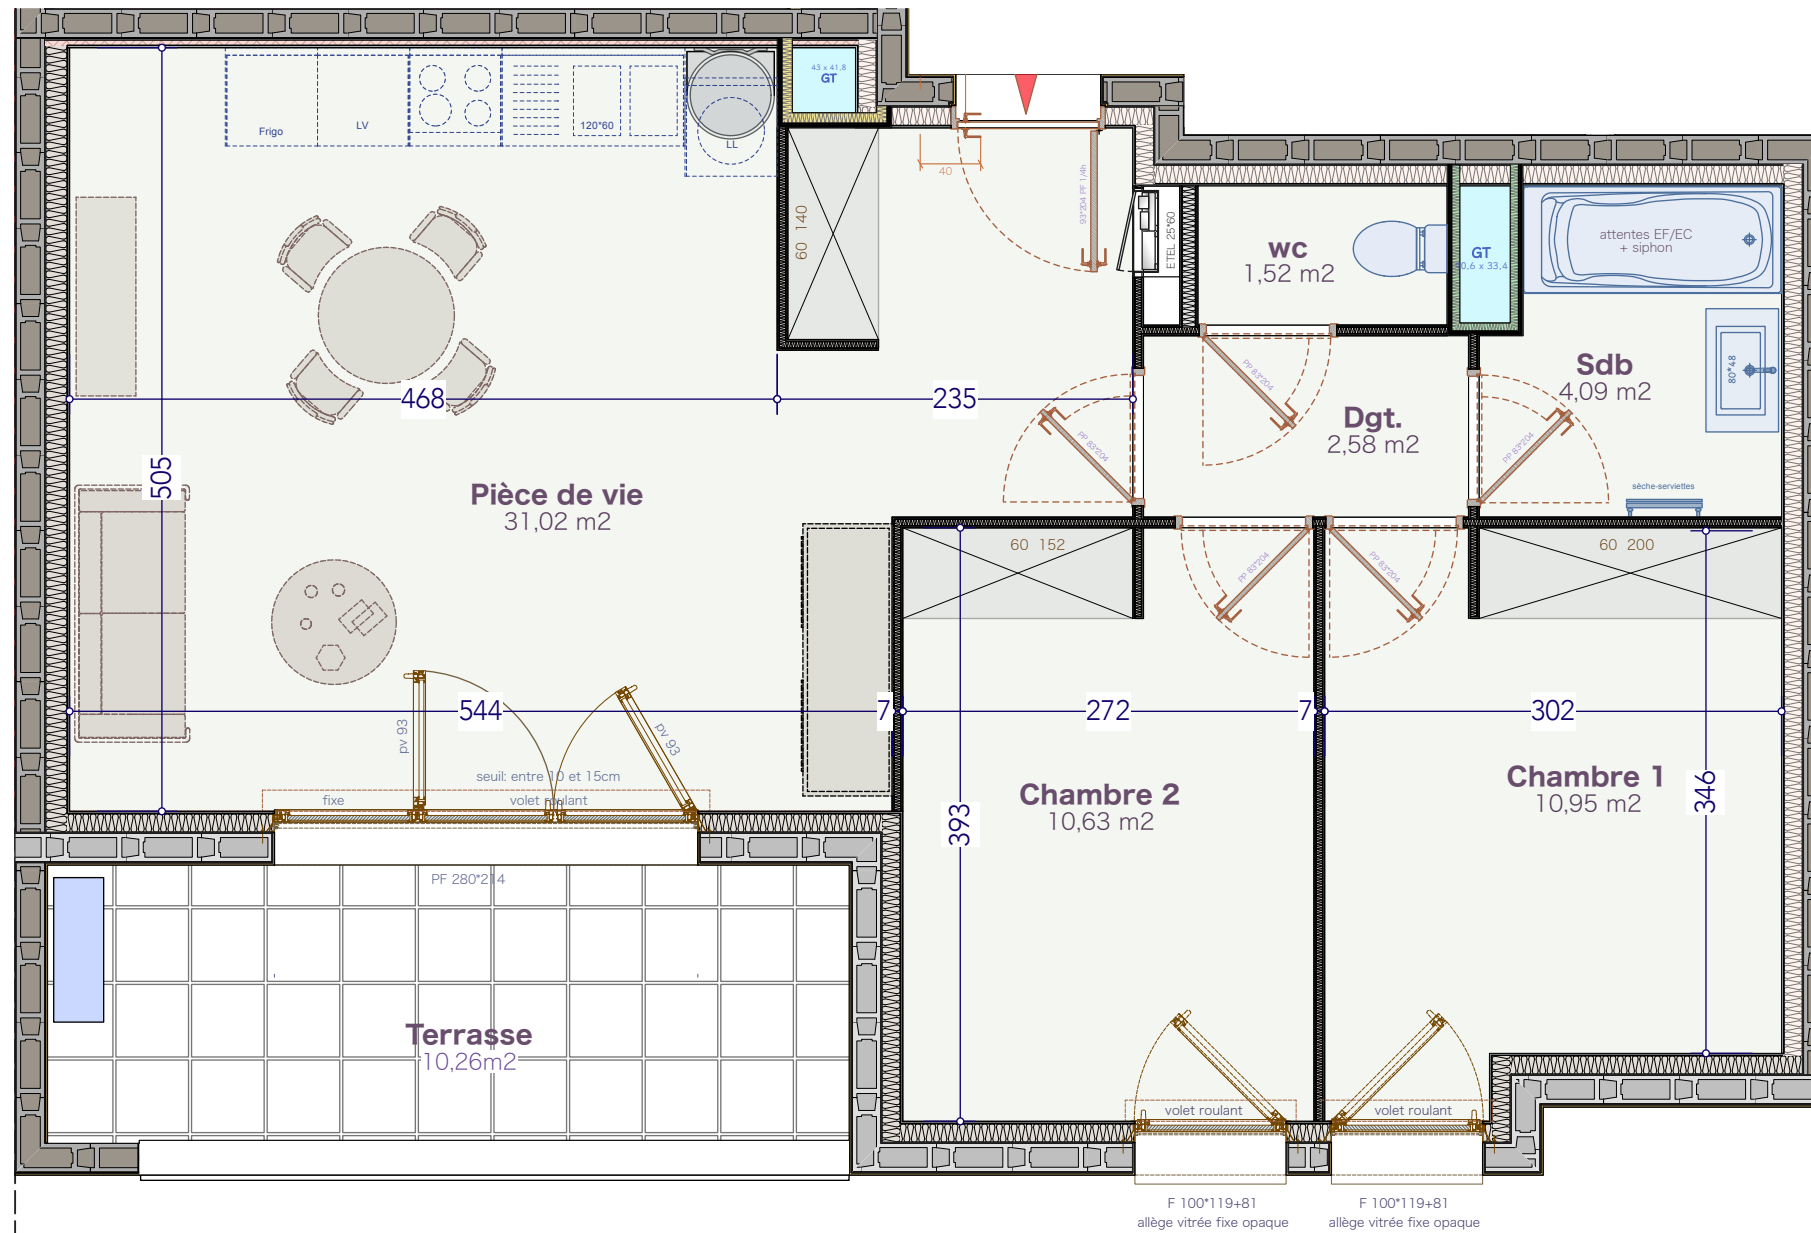

jeudi 2 avril 2026

Document non contractuel, susceptible de modification pour des raisons techniques et/ou administratives. La surface habitable peut varier de 5% en fonction des techniques de construction choisies. L'emplacement des gaines, soffites éventuelles est susceptible de modification pour des raisons techniques. Les éventuels éléments d'équipements relatifs au chauffage ne sont pas indiqués. La hauteur sous plafond des logements est de 2,50m, sauf exception de soffites ou faux-plafonds indiquée sur le plan



cloison démontable

attentes EF/EC + siphon sous les baignoires



Pompe à chaleur



Ballon thermodynamique