

ADRESSE DE CONSTRUCTION :

Les Jardins d'Euphémie

Route de Trévoux
01600 SAINTE EUPHEMIE

MAÎTRE D'OUVRAGE :

SLCI DEMEURES

1 , Rue croix barret
69007 LYON



CONTRACTANT GENERAL :

EGCC

376 Route Nationale 7
Plateau de Louze
38150 ROUSSILLON





INFO PROJET :


Zone sismique :
Argile :
RE 2020

CHARGEE DE PROJET : AP


DATES	INDICES		MODIFICATIONS
Avril 2026	PdV_V0	INITIAL	


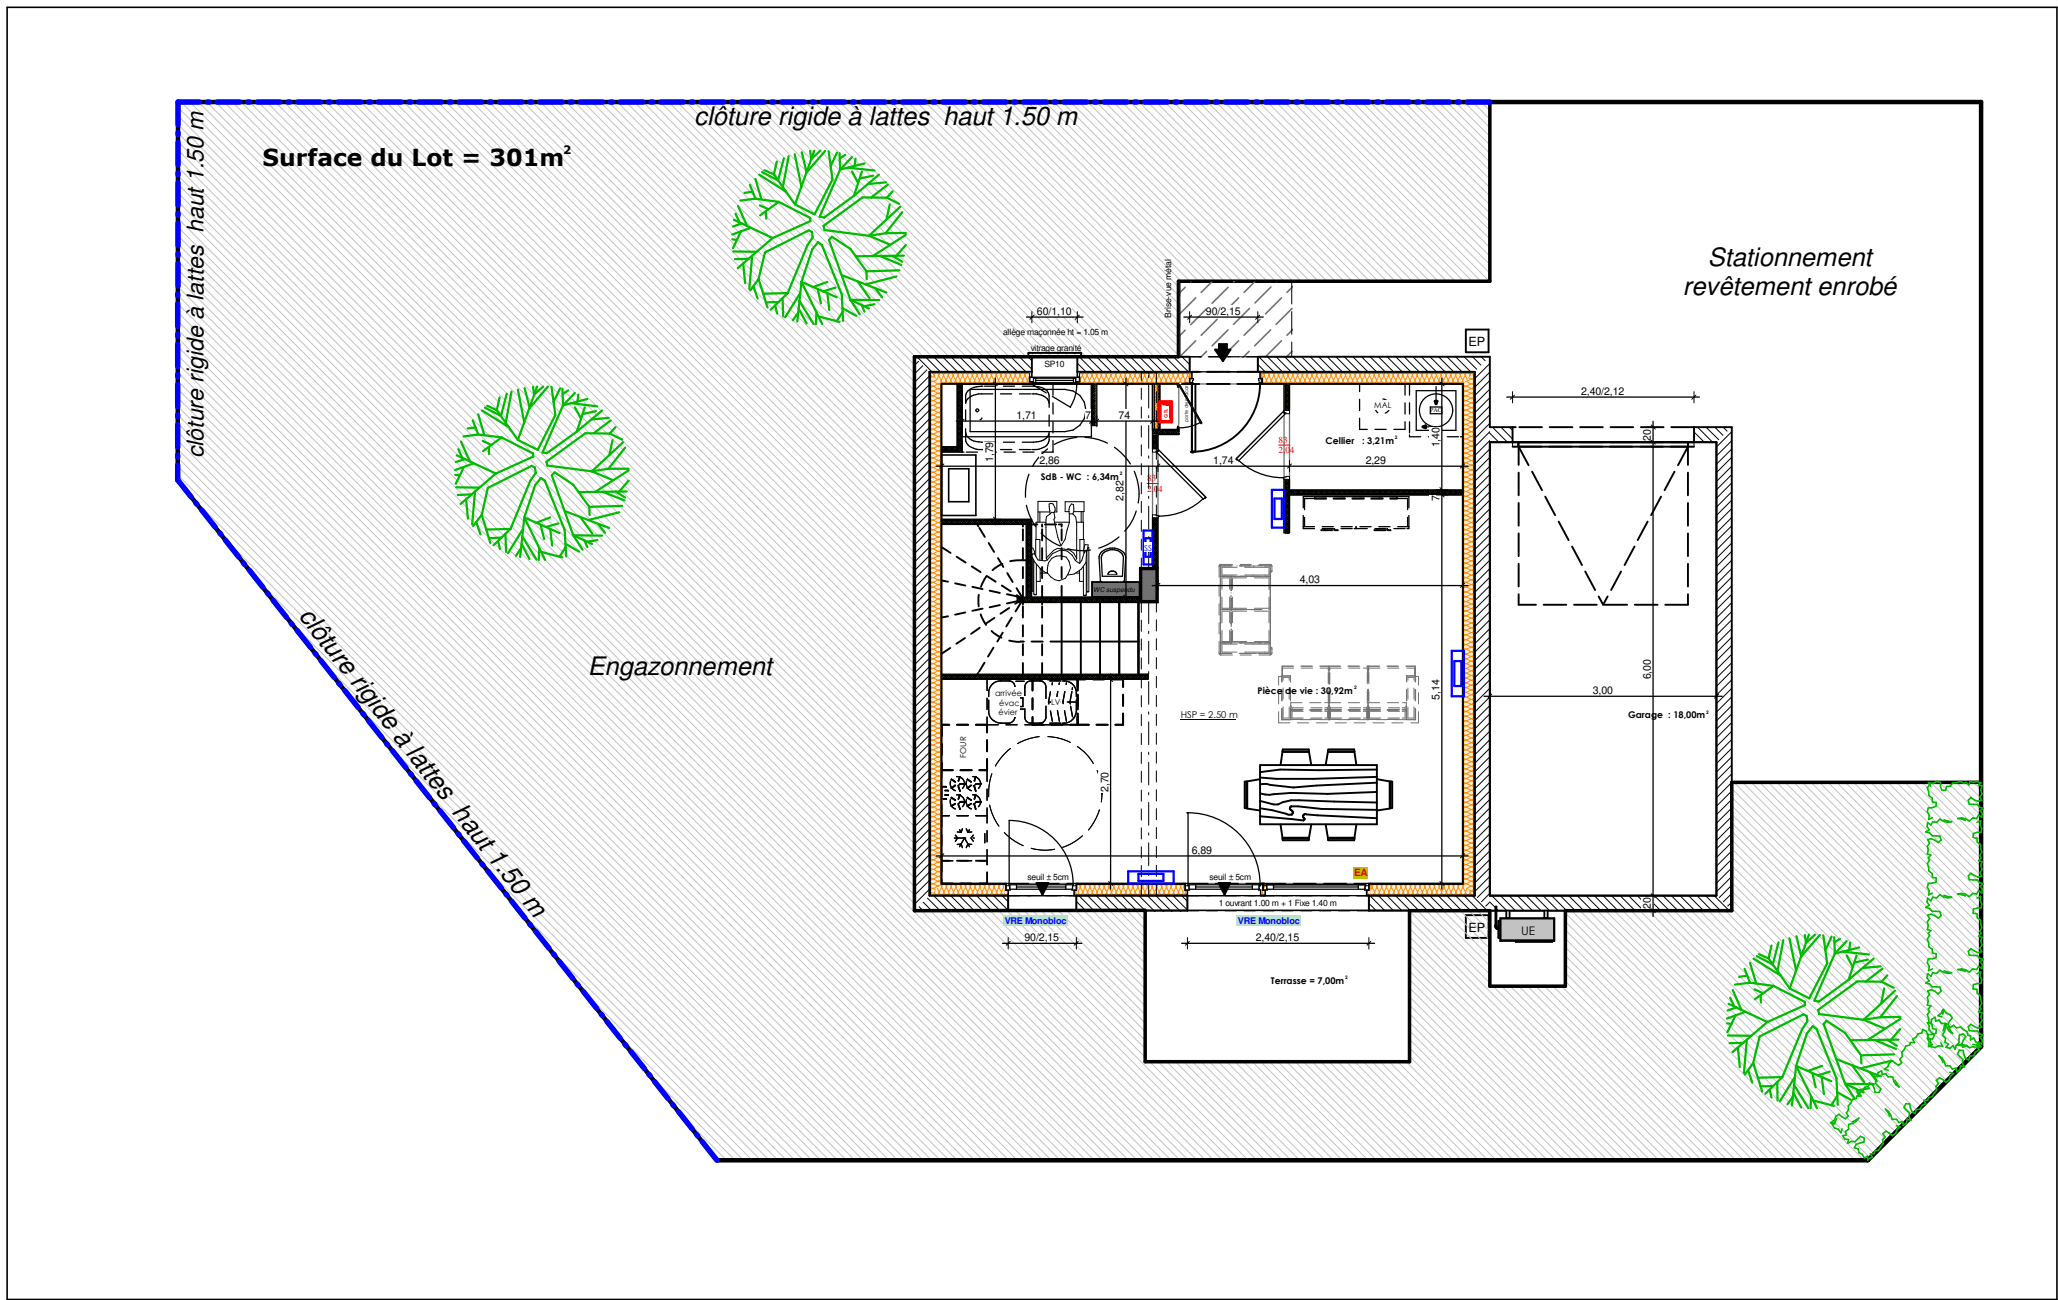
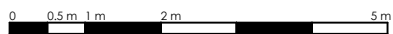


NORD

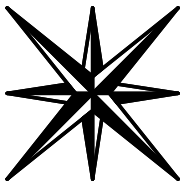


BATIMENT ou LOT 12		NIVEAU : RDJ	
LOGEMENT N° M09		TYPE : T5	
Maison 09 - Lot 12	M05	Surfaces (m²)	Légende
	Entrée + Pièce de Vie	30,92	PF Porte fenêtre
	Cellier	3,21	F Fenêtre
	SdB - WC	6,34	VR volet Roulant
	DGT	6,06	EA Entrée d'air
	Toil	4,95	PAC Pompe à chaleur
	WC	1,62	CE Chauffe-eau thermodynamique
	Chambre 1	15,39	MAL Machine à Laver
	Chambre 2	10,00	LV Lave Vaisselle
	Chambre 3	10,02	EP Regard eaux pluviales
	Chambre 4	9,28	Radiateur ou Sèche serviette (dim selon étude)
	SURFACE HABITABLE :	97,79	
	Garage	18,00	
	Terrasse :	7,00	
	Terrain	301,00	

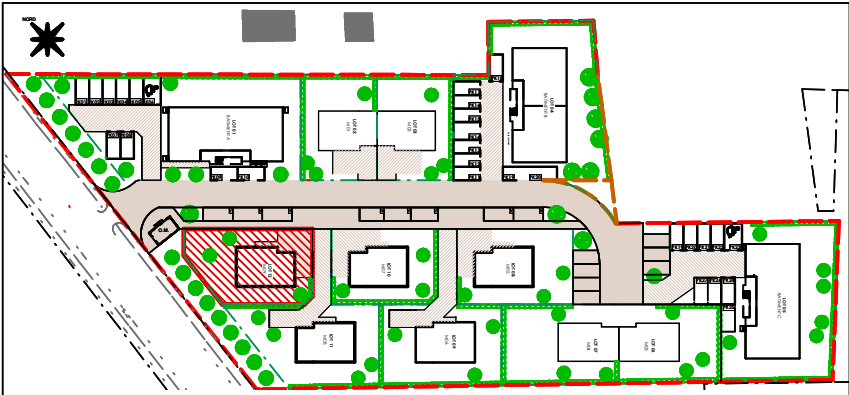

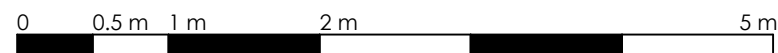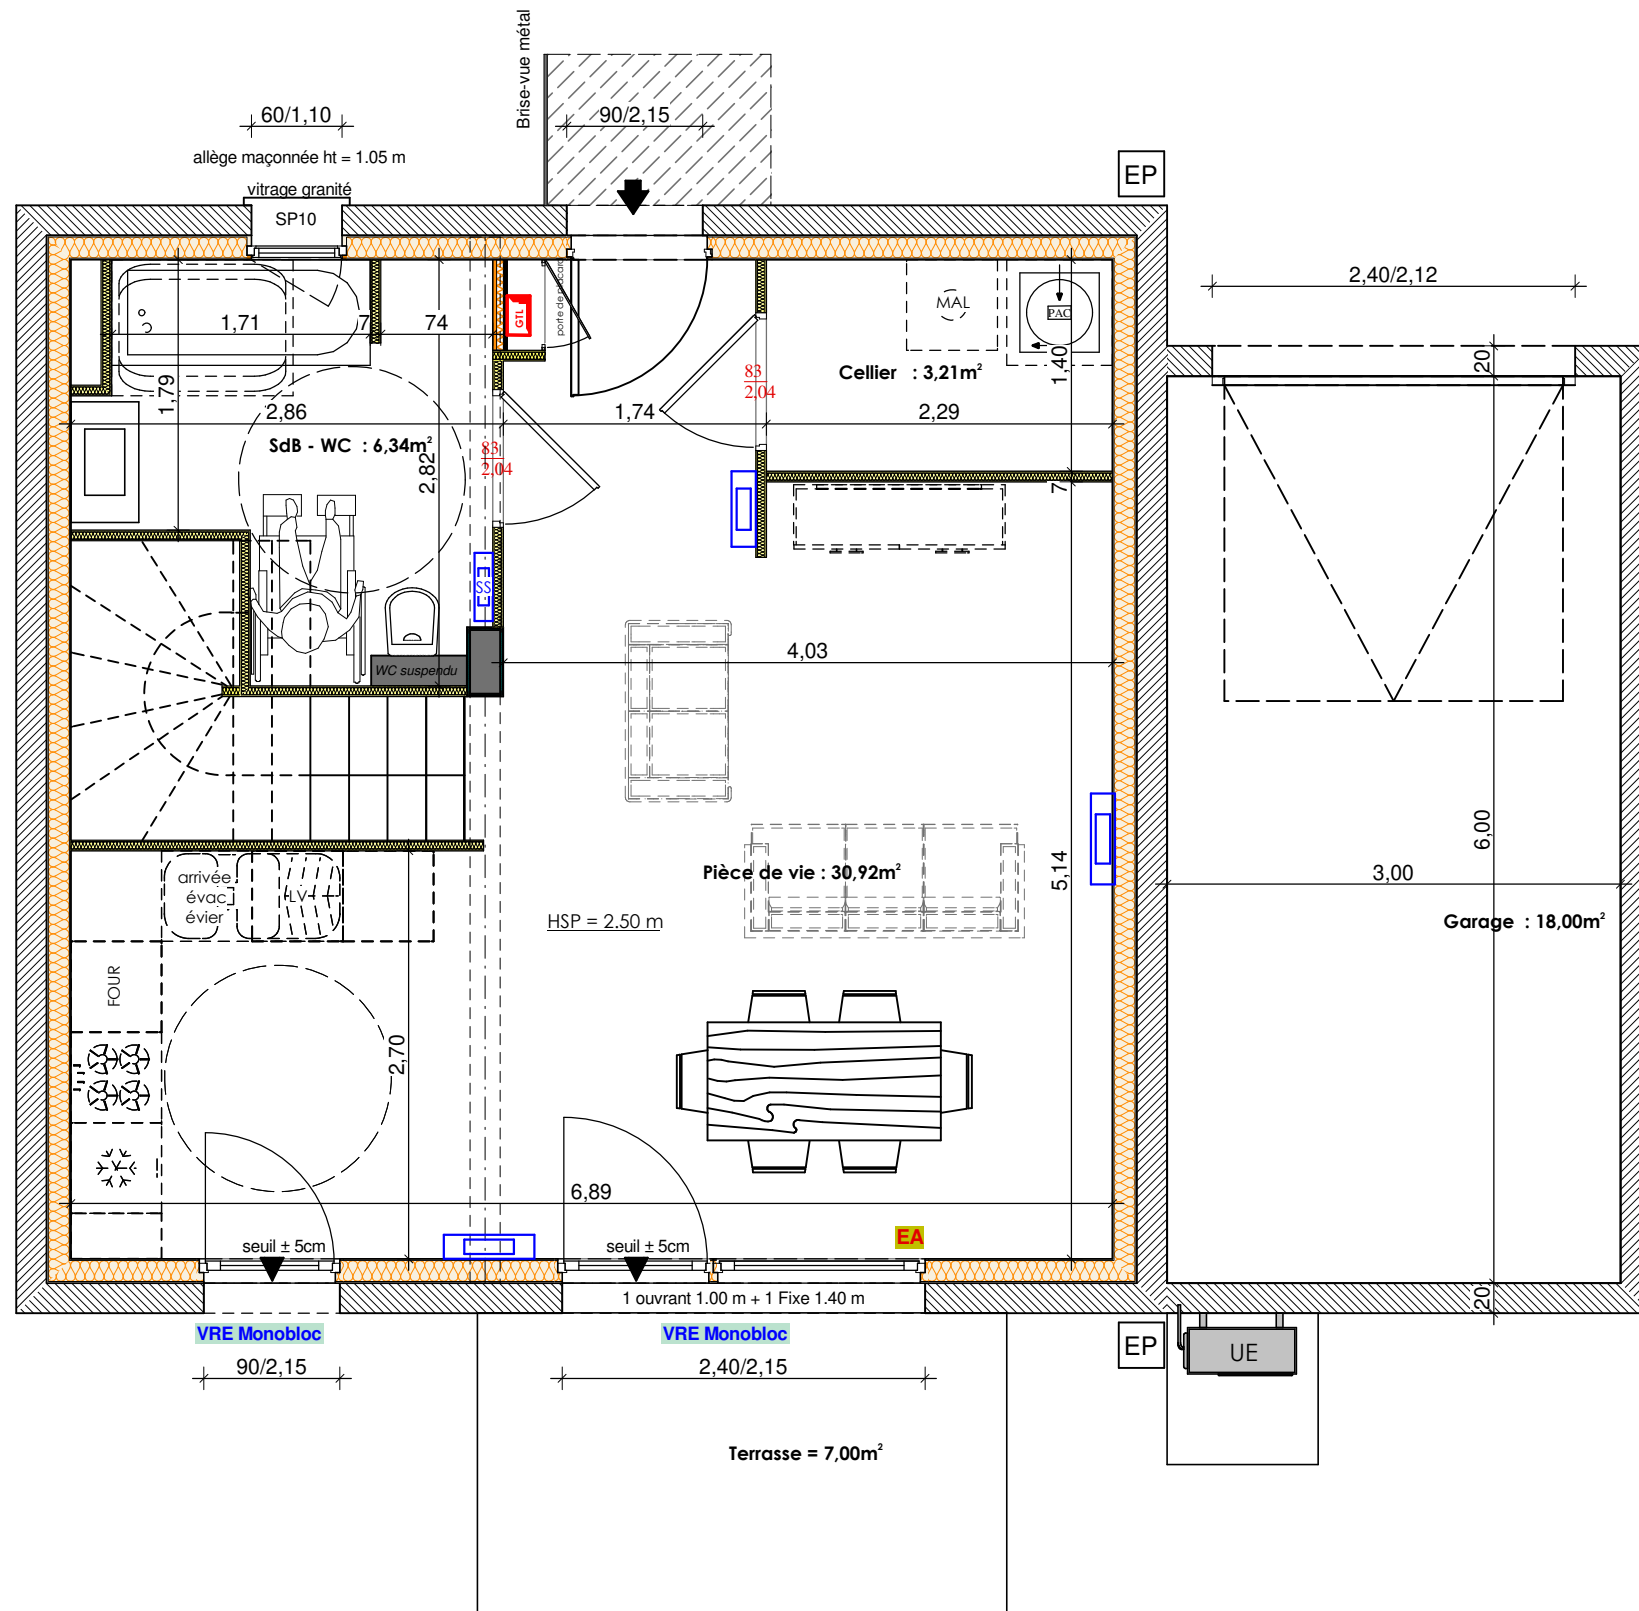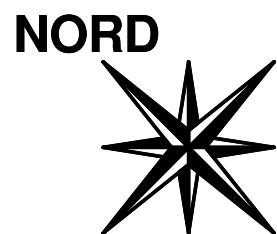

BATIMENT ou LOT	12	NIVEAU :	RDJ
LOGEMENT N°	M09	TYPE :	T5

Maison 09 - Lot 12	M05	Surfaces (m ²)	Légende PF Porte fenêtre F Fenêtre VR volet Roulant EA Entrée d'air PAC Pompe à chaleur CE Chauffe-eau thermodynamique MAL Machine à Laver LV Lave Vaisselle EP Regard eaux pluviales Radiator ou Sèche serviette (dim selon étude) parche couvert
	Entrée + Pièce de Vie	30,92	
	Cellier	3,21	
	SdB - WC	6,34	
	DGT	6,06	
	Toil	4,95	
	WC	1,62	
	Chambre 1	15,39	
	Chambre 2	10,00	
	Chambre 3	10,02	
	Chambre 4	9,28	
	SURFACE HABITABLE :	97,79	
	Garage	18,00	
	Terrasse :	7,00	
	Terrain	301,00	

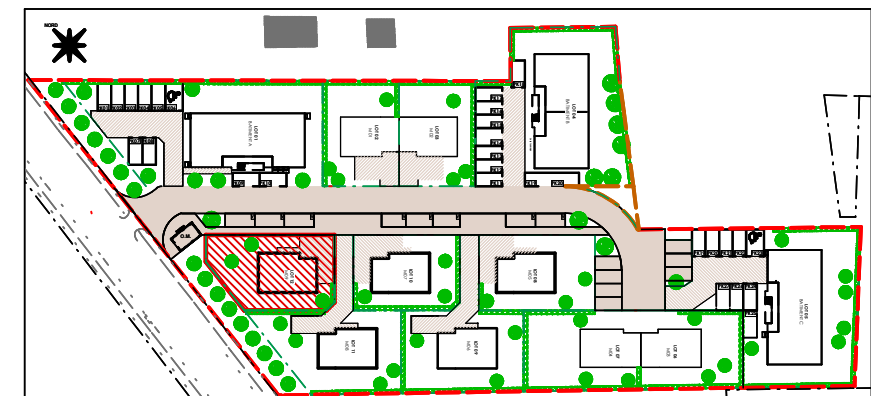

BATIMENT ou LOT	12	NIVEAU :	R + 1
LOGEMENT N°	M09	TYPE :	T5

Maison 09 - Lot 12	M05	Surfaces (m ²)	Légende	
	Entrée + Pièce de Vie	30,92	PF	Porte fenêtre
	Cellier	3,21	F	Fenêtre
	SdB - WC	6,34	VR	volet Roulant
	DGT	6,06	EA	Entrée d'air
	Toil	4,95	PAC	Pompe à chaleur
	WC	1,62	CE	Chauffe-eau thermodynamique
	Chambre 1	15,39	MAL	Machine à Laver
	Chambre 2	10,00	LV	Lave Vaisselle
	Chambre 3	10,02	EP	Regard eaux pluviales
	Chambre 4	9,28		Radiateur ou Sèche serviette (dim selon étude)
	SURFACE HABITABLE :	97,79		
	Garage	18,00		parche couvert
	Terrasse :	7,00		
	Terrain	301,00		

