

ADRESSE DE CONSTRUCTION :

NOM DE L'OPERATION

Route de Trévoux
01600 SAINTE EUPHEMIE

MAÎTRE D'OUVRAGE :

SLCI DEMEURES
1 , Rue croix barret
69007 LYON

LOGO
MOA

CONTRACTANT GENERAL :

EGCC
376 Route Nationale 7
Plateau de Louze
38150 ROUSSILLON





INFO PROJET :

Zone sismique :
Argile :
RE 2020

CHARGEЕ DE PROJET : AP


DATES	INDICES		MODIFICATIONS
Avril 2026	PdV_V0	INITIAL	



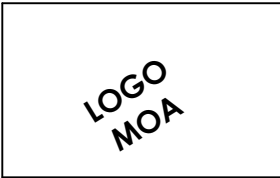
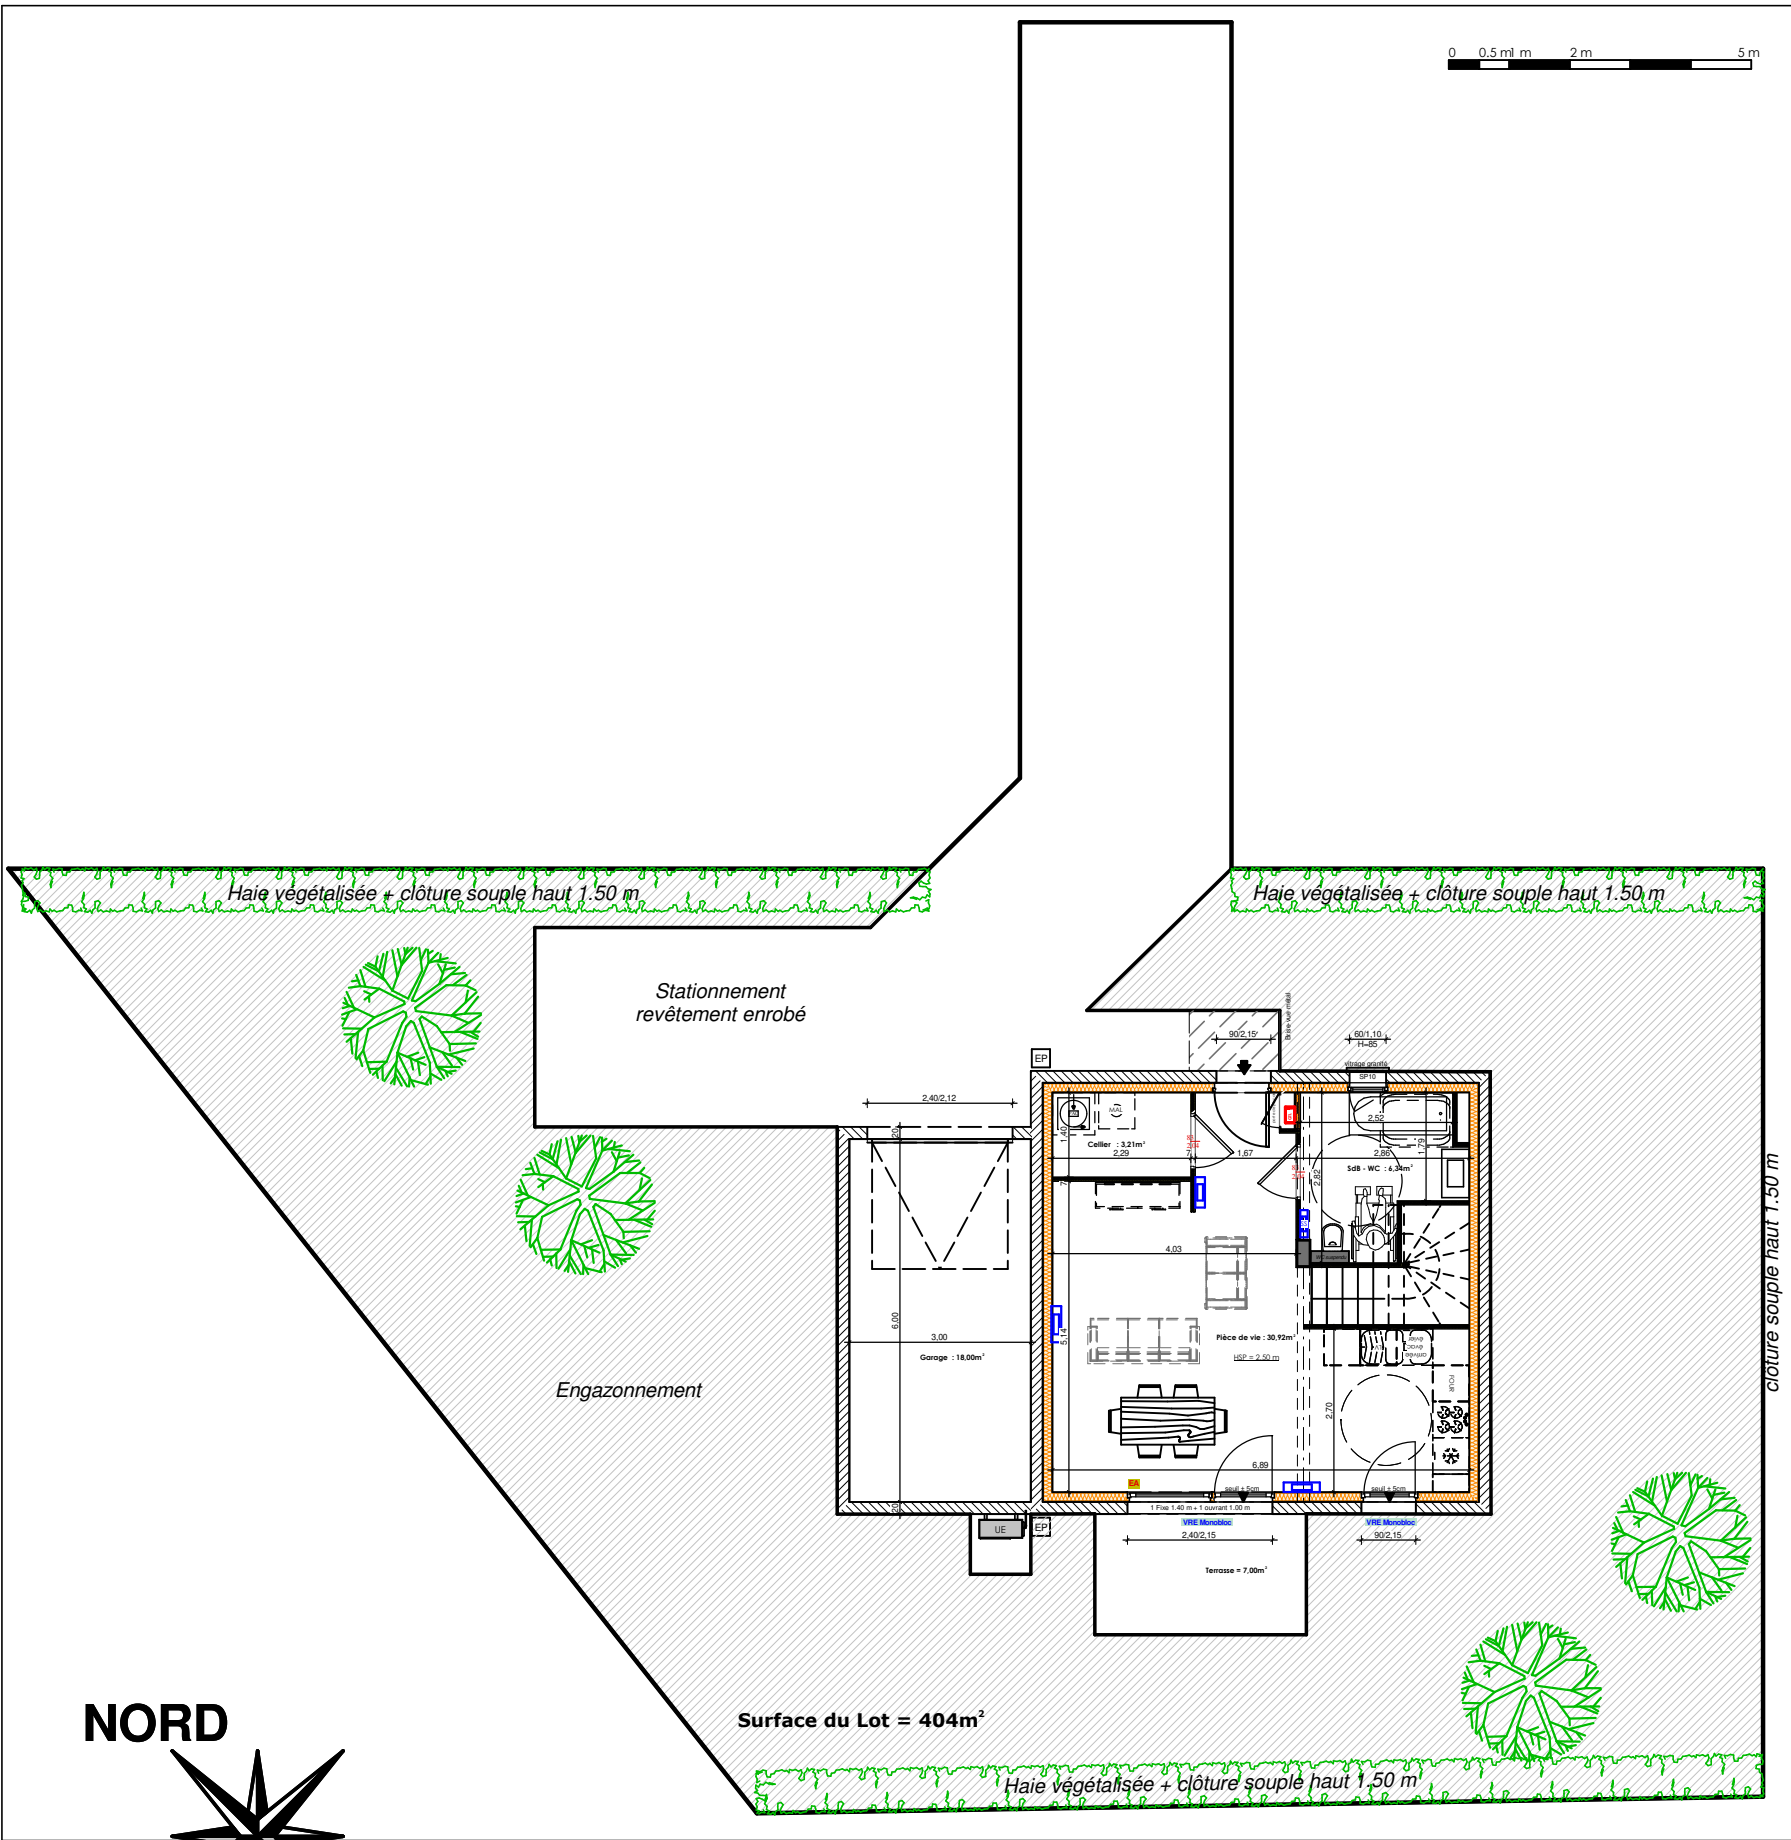


LOGO OPERATION

BATIMENT ou LOT	11	NIVEAU :	RDJ
LOGEMENT N°	M08	TYPE :	T5

Maison 08 - Lot 11	M05	Surfaces (m ²)	Légende	
	Entrée + Pièce de Vie	30,92	PF	Porte fenêtre
	Cellier	3,21	F	Fenêtre
	SdB - WC	6,34	VR	volet Roulant
	DGT	6,06	EA	Entrée d'air
	Toil	4,95	PAC	Pompe à chaleur
	WC	1,67	CE	Chauffe-eau thermodynamique
	Chambre 1	15,43	MAL	Machine à Laver
	Chambre 2	10,00	LV	Lave Vaisselle
	Chambre 3	10,02	EP	Regard eaux pluviales
	Chambre 4	9,29		Radiateur ou Sèche serviette (dim selon étude)
	SURFACE HABITABLE :	97,89		
	Garage	18,00		parche couvert
	Terrasse :	7,00		
	Terrain	404,00		

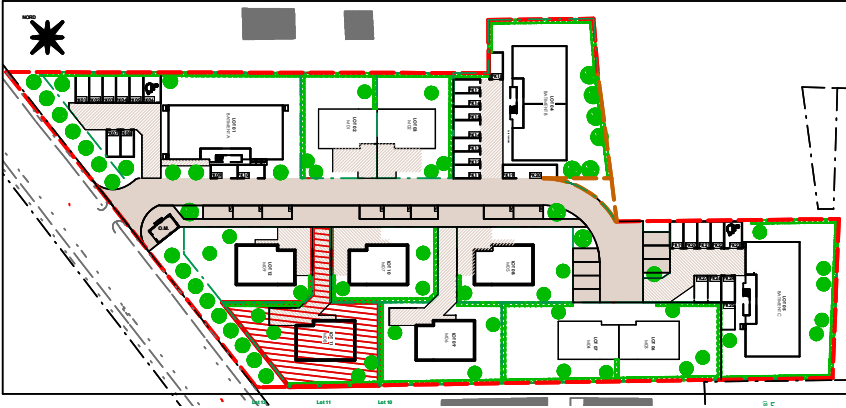


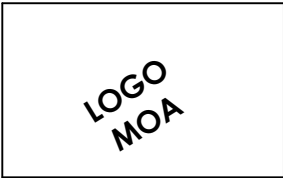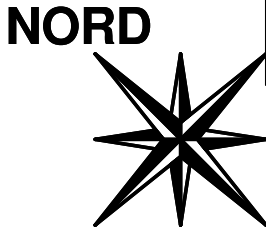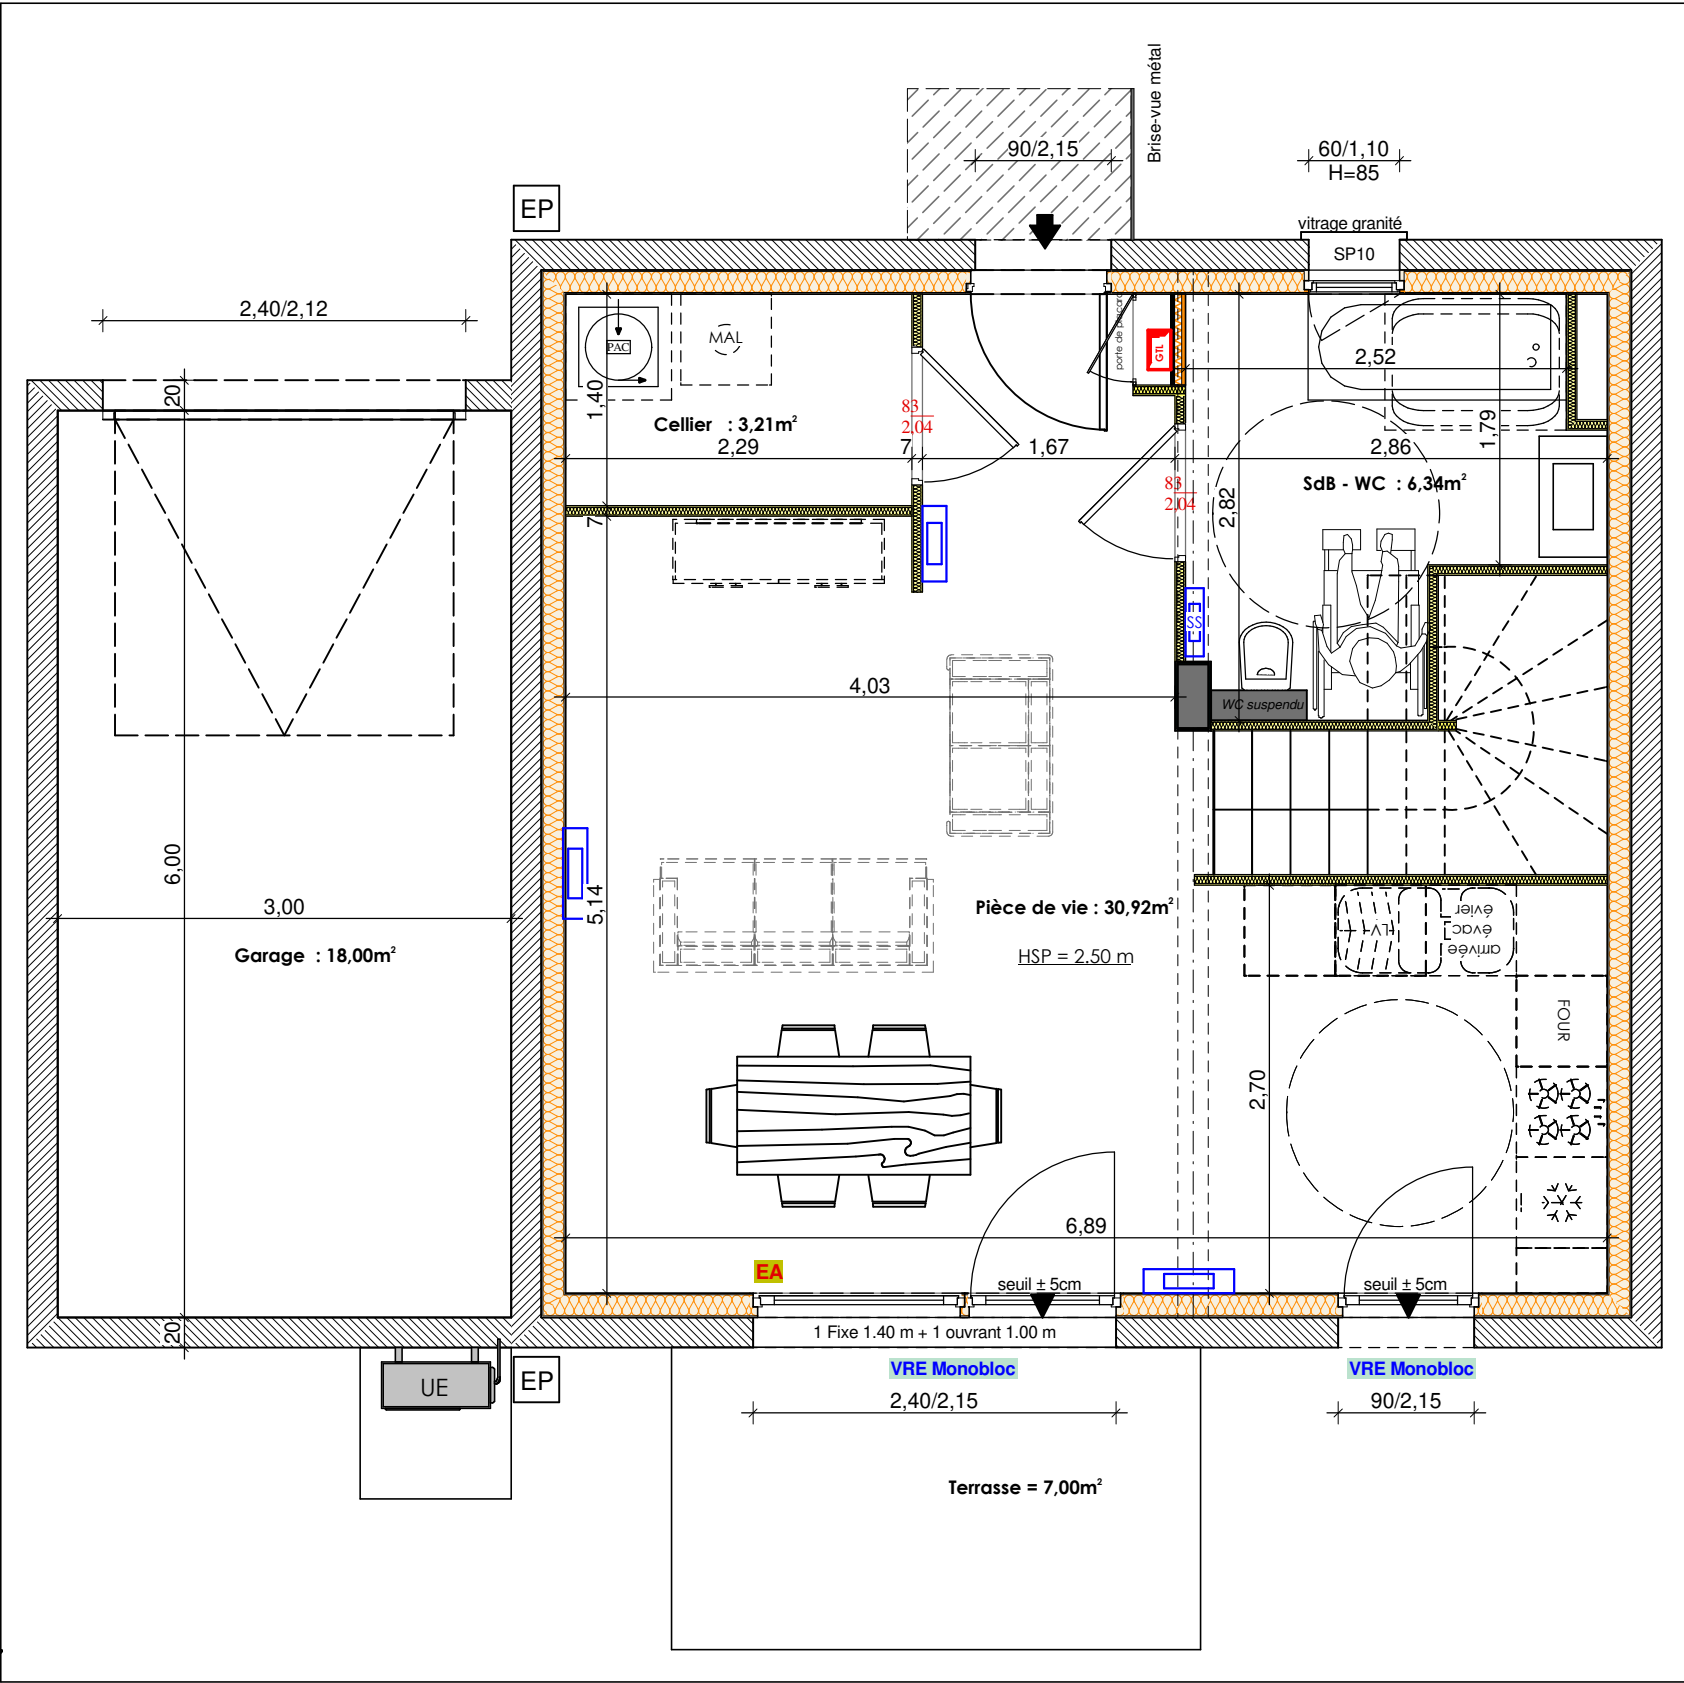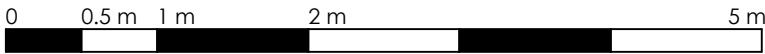

LOGO OPERATION

BATIMENT ou LOT	11	NIVEAU :	RDJ
LOGEMENT N°	M08	TYPE :	T5

Maison 08 - Lot 11	M05	Surfaces (m²)	Légende PF Porte fenêtre F Fenêtre VR volet Roulant EA Entrée d'air PAC Pompe à chaleur CE Chauffe-eau thermodynamique MAL Machine à Laver LV Lave Vaisselle EP Regard eaux pluviales Radiator ou Sèche serviette (dim selon étude) parche couvert
	Entrée + Pièce de Vie	30,92	
	Cellier	3,21	
	SdB - WC	6,34	
	DGT	6,06	
	Toil	4,95	
	WC	1,67	
	Chambre 1	15,43	
	Chambre 2	10,00	
	Chambre 3	10,02	
	Chambre 4	9,29	
	SURFACE HABITABLE :	97,89	
	Garage	18,00	
	Terrasse :	7,00	
	Terrain	404,00	

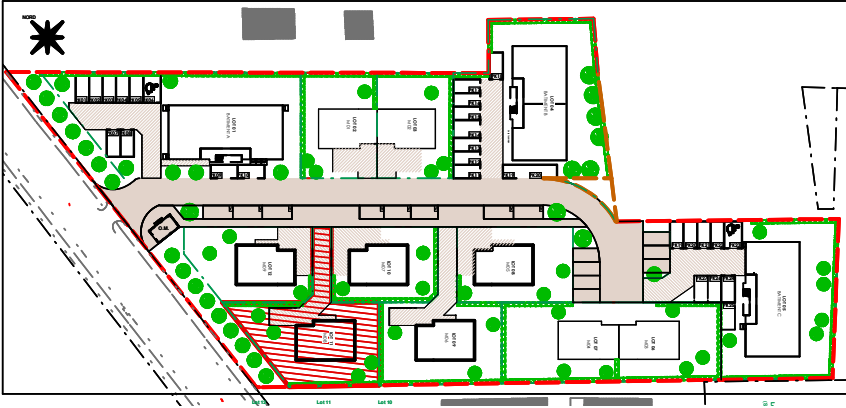



LOGO OPERATION

BATIMENT ou LOT	11	NIVEAU :	R + 1
LOGEMENT N°	M08	TYPE :	T5

Maison 08 - Lot 11	M05	Surfaces (m²)	Légende PF Porte fenêtre F Fenêtre VR volet Roulant EA Entrée d'air PAC Pompe à chaleur CE Chauffe-eau thermodynamique MAL Machine à Laver LV Lave Vaisselle EP Regard eaux pluviales Radiator ou Sèche serviette (dim selon étude) parche couvert
	Entrée + Pièce de Vie	30,92	
	Cellier	3,21	
	SdB - WC	6,34	
	DGT	6,06	
	Toil	4,95	
	WC	1,67	
	Chambre 1	15,43	
	Chambre 2	10,00	
	Chambre 3	10,02	
	Chambre 4	9,29	
	SURFACE HABITABLE :	97,89	
	Garage	18,00	
	Terrasse :	7,00	
	Terrain	404,00	

