

ADRESSE DE CONSTRUCTION :

Les Jardins d'Euphémie

Route de Trévoux
01600 SAINTE EUPHEMIE

MAÎTRE D'OUVRAGE :

SLCI DEMEURES

1 , Rue croix barret
69007 LYON



CONTRACTANT GENERAL :

EGCC

376 Route Nationale 7
Plateau de Louze
38150 ROUSSILLON






INFO PROJET :

Zone sismique :
Argile :
RE 2020


CHARGE DE PROJET : AP


DATES	INDICES		MODIFICATIONS
Avril 2026	PdV_V0	INITIAL	

NORD

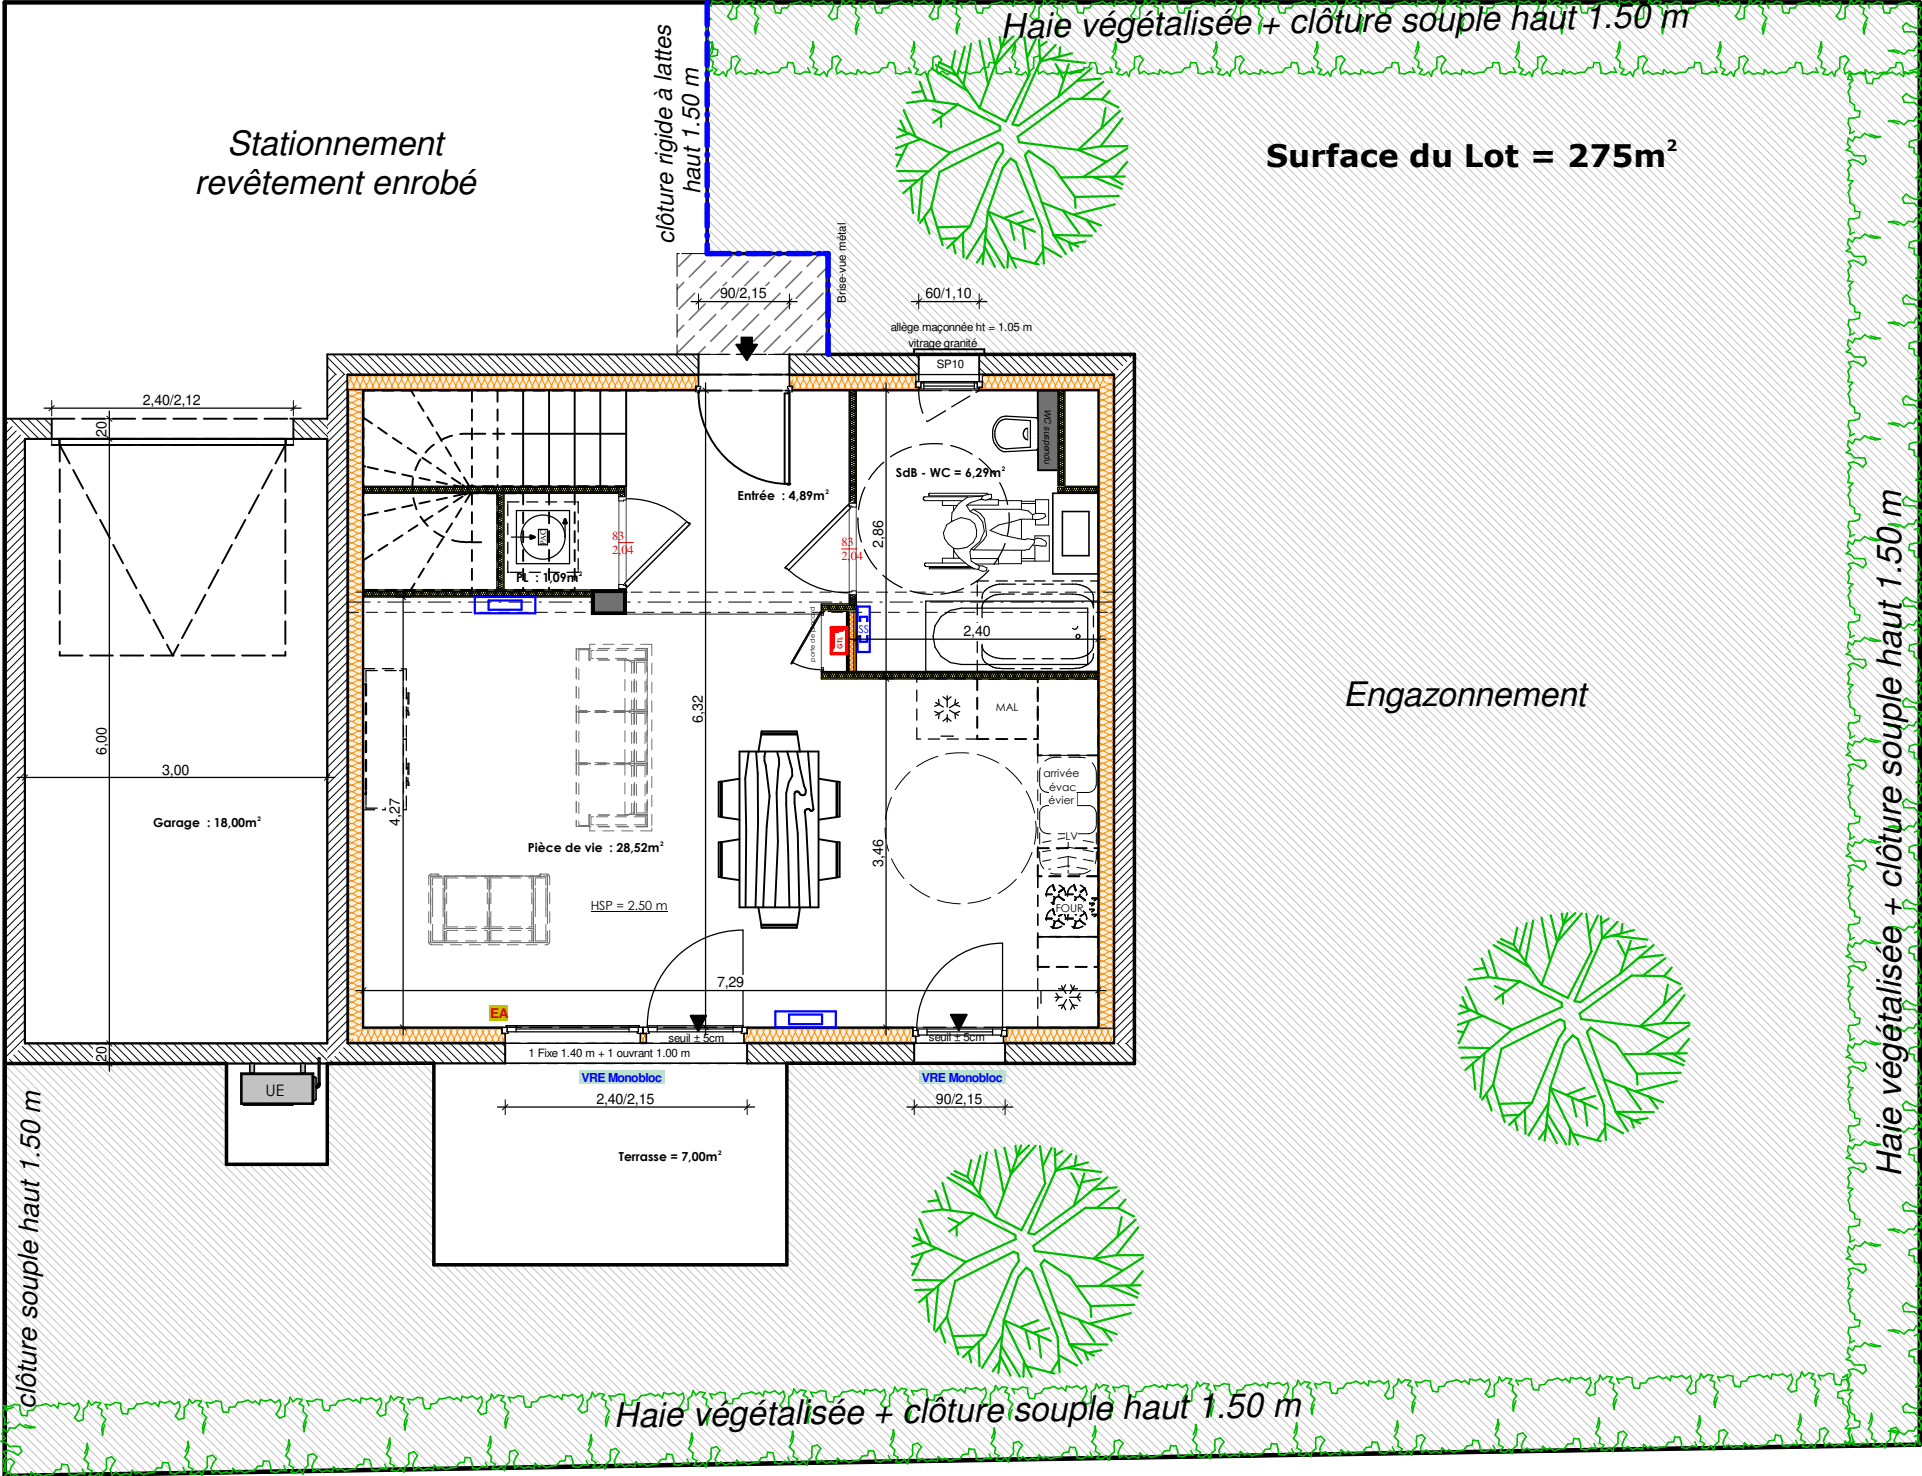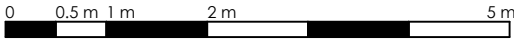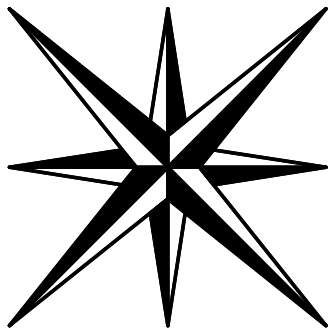

BATIMENT ou LOT 06		NIVEAU : RDJ	
LOGEMENT N° M03		TYPE : T4	
Maison 03 - Lot 06	M03	Surfaces (m²)	Légende
	Entrée	4,89	PF Porte fenêtre
	Pièce de Vie	28,52	F Fenêtre
	SdB - WC	6,29	VR volet Roulant
	PL ss Escaliers	1,09	EA Entrée d'air
	DGT	3,61	PAC Pompe à chaleur
	Toil	3,52	CE Chauffe-eau thermodynamique
	WC	1,33	MAL Machine à Laver
	Chambre 1	11,73	LV Lave Vaisselle
	Chambre 2	10,05	EP Regard eaux pluviales
	Chambre 3	9,93	Radiateur ou Sèche serviette (dim selon étude)
	SURFACE HABITABLE :	80,96	
	Garage	18,00	parche couvert
	Terrasse :	7,00	
	Terrain	275,00	

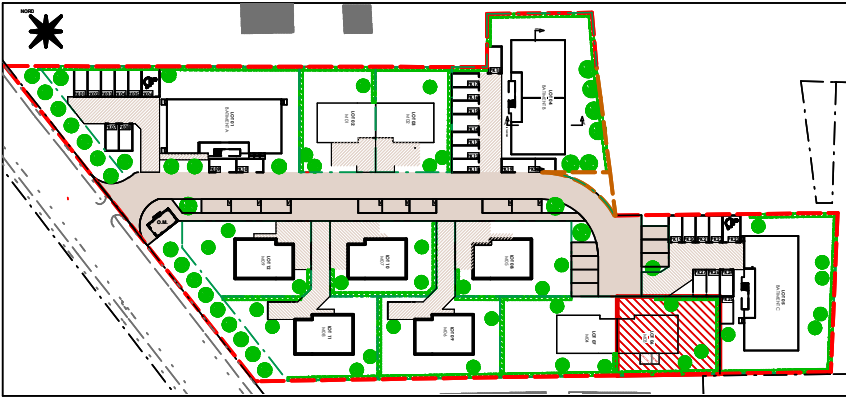



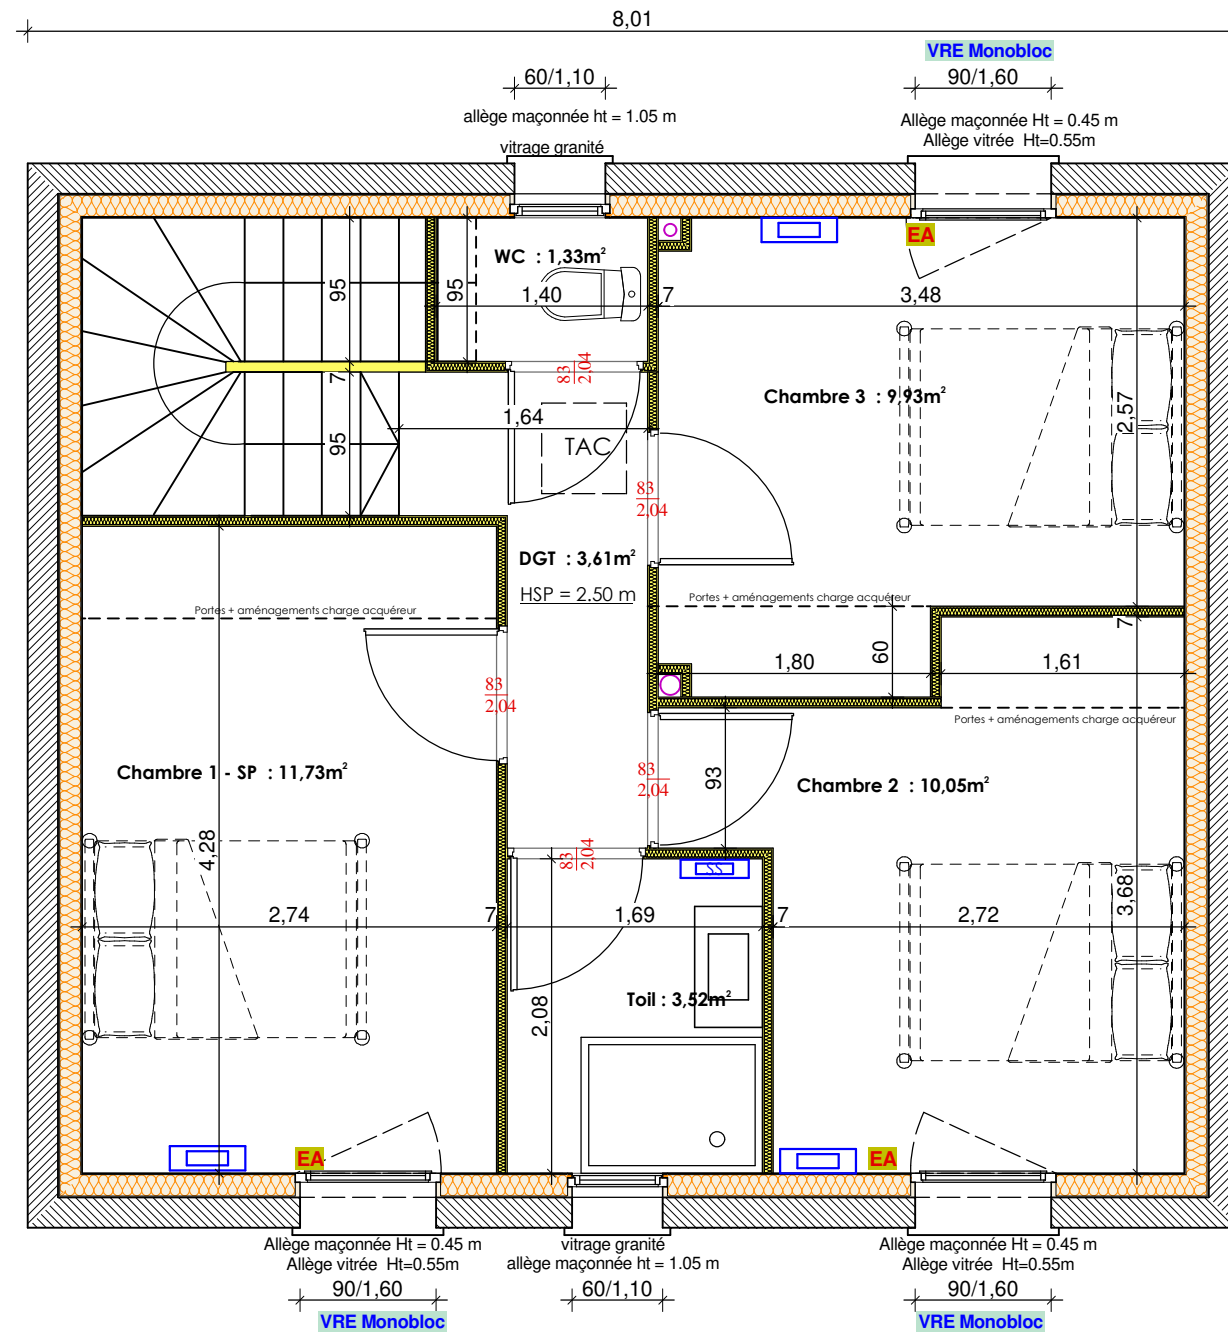


Les
Jardins
d'Euphémie

BATIMENT ou LOT 06	NIVEAU : R + 1
LOGEMENT N° M03	TYPE : T4

Maison 03 - Lot 06	M03	Surfaces (m ²)	Légende	
	Entrée	4,89	PF	Porte fenêtre
	Pièce de Vie	28,52	F	Fenêtre
	SdB - WC	6,29	VR	volet Roulant
	PL ss Escaliers	1,09	EA	Entrée d'air
	DGT	3,61	PAC	Pompe à chaleur
	Toit	3,52	CE	Chauffe-eau thermodynamique
	WC	1,33	MAL	Machine à Laver
	Chambre 1	11,73	LV	Lave Vaisselle
	Chambre 2	10,05	EP	Regard eaux pluviales
SURFACE HABITABLE :		80,96		Radiateur ou Sèche serviette (dim selon étude)
	Garage	18,00		porche couvert
	Terrasse :	7,00		
	Terrain	275,00		

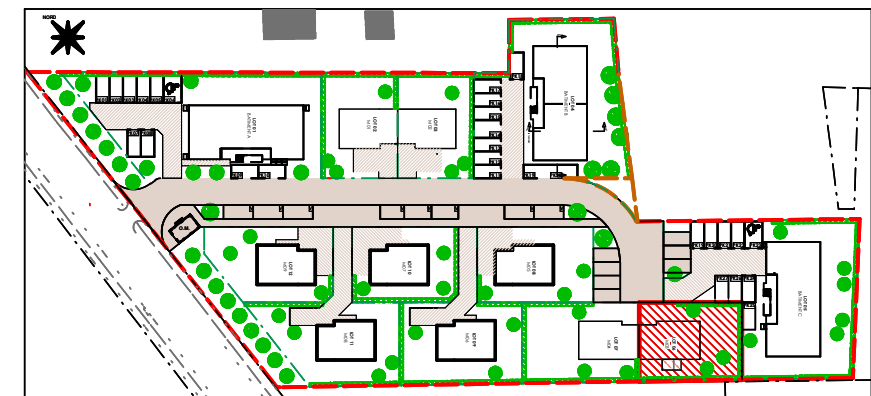

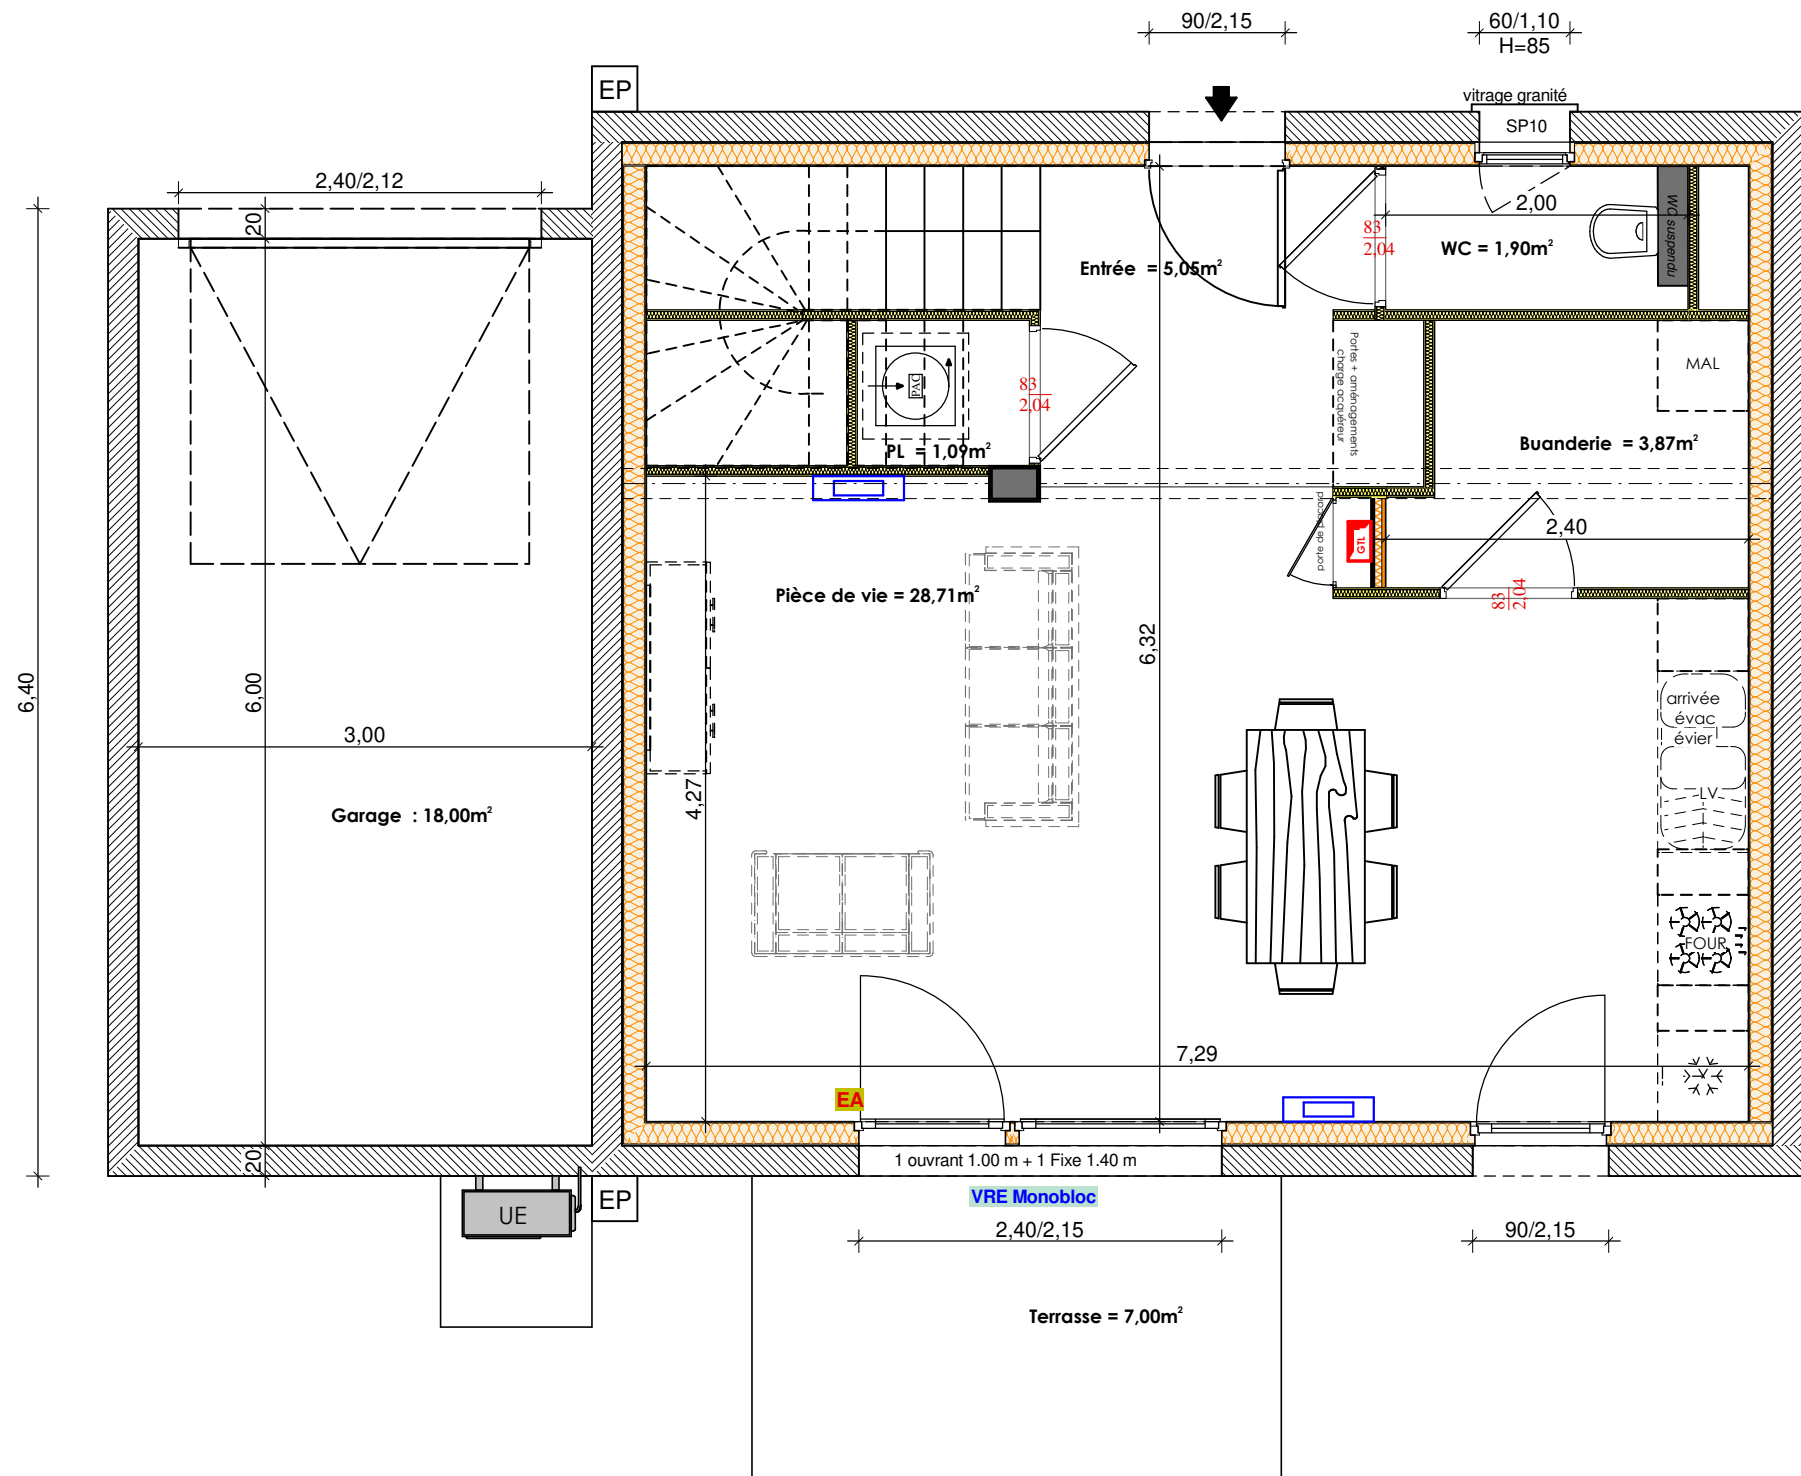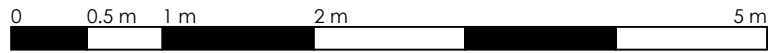

BATIMENT ou LOT	06	NIVEAU :	RDJ
LOGEMENT N°	M03	TYPE :	T4

Maison 03 - Lot 06	M03	Surfaces (m²)	Légende PF Porte fenêtre F Fenêtre VR volet Roulant EA Entrée d'air PAC Pompe à chaleur CE Chauffe-eau thermodynamique MAL Machine à Laver LV Lave Vaisselle EP Regard eaux pluviales R Radiateur ou Sèche serviette (dim selon étude) parche couvert
	Entrée	4,89	
	Pièce de Vie	28,52	
	SdB - WC	6,29	
	PL ss Escaliers	1,09	
	DGT	3,61	
	Toit	3,52	
	WC	1,33	
	Chambre 1	11,73	
	Chambre 2	10,05	
	Chambre 3	9,93	
	SURFACE HABITABLE :	80,96	
	Garage	18,00	
	Terrasse :	7,00	
	Terrain	275,00	

