

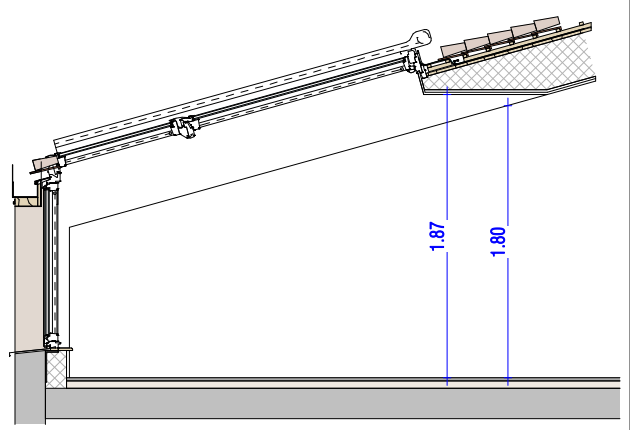


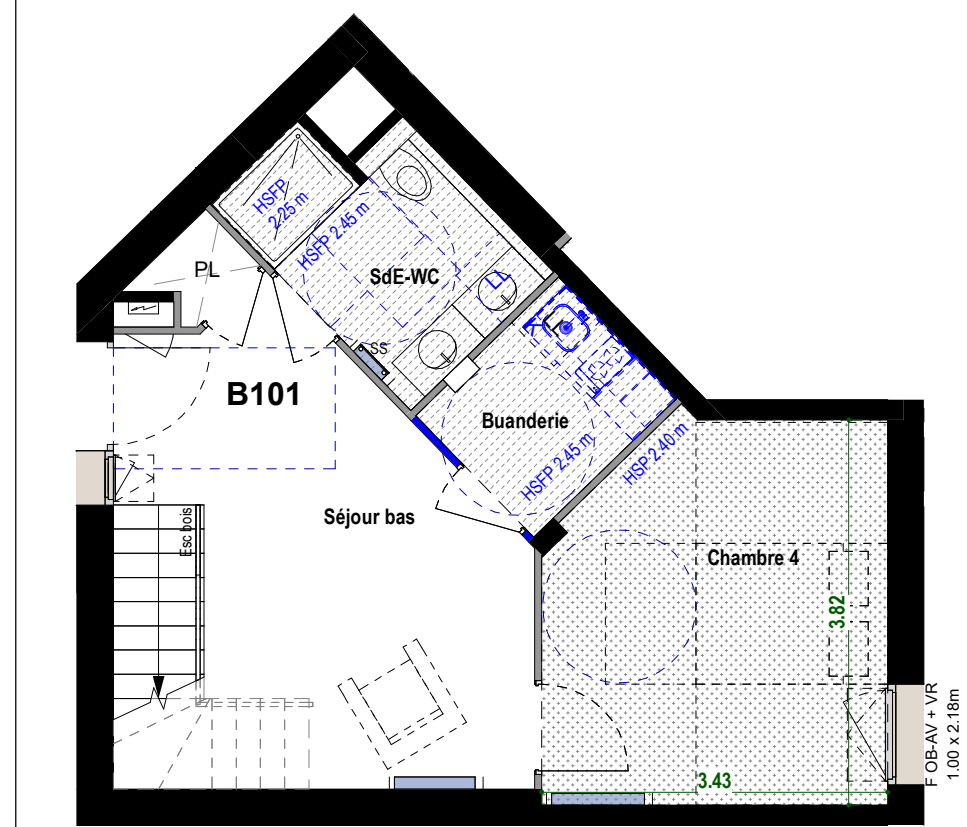

Coupe sur fenêtre

Nota : Ce plan est susceptible d'être modifié en fonction des nécessités techniques de la réalisation en ce qui concerne les dimensions libres et l'équipement. Les retombées, soffites, encoffrements, faux plafonds, canalisations, radiateurs ou convecteurs ne sont pas figurés et ne pourront fonder aucune réclamation en cas de présence. La surface habitable des logements peut varier en fonction des techniques de construction choisies de l'établissement des plans d'exécution et des normes techniques. Ainsi il est expressément convenu qu'une tolérance de surface est admise. Toutes variations de côtes (tant au niveau d'une pièce que longueur totale) ou de surfaces entraînant des différences inférieures ou égal à 5% de la surface habitable vendue ne pourra fonder aucune réclamation. A la livraison le terrain pourra présenter des différences de niveaux dues à la topographie naturelle des lieux, au calage des voiries et aux contraintes techniques liées à la construction. Les indications et éléments portés sur le plan sont donnés à titre indicatif. Les seuls éléments d'équipements fournis sont ceux figurant sur la notice descriptive.

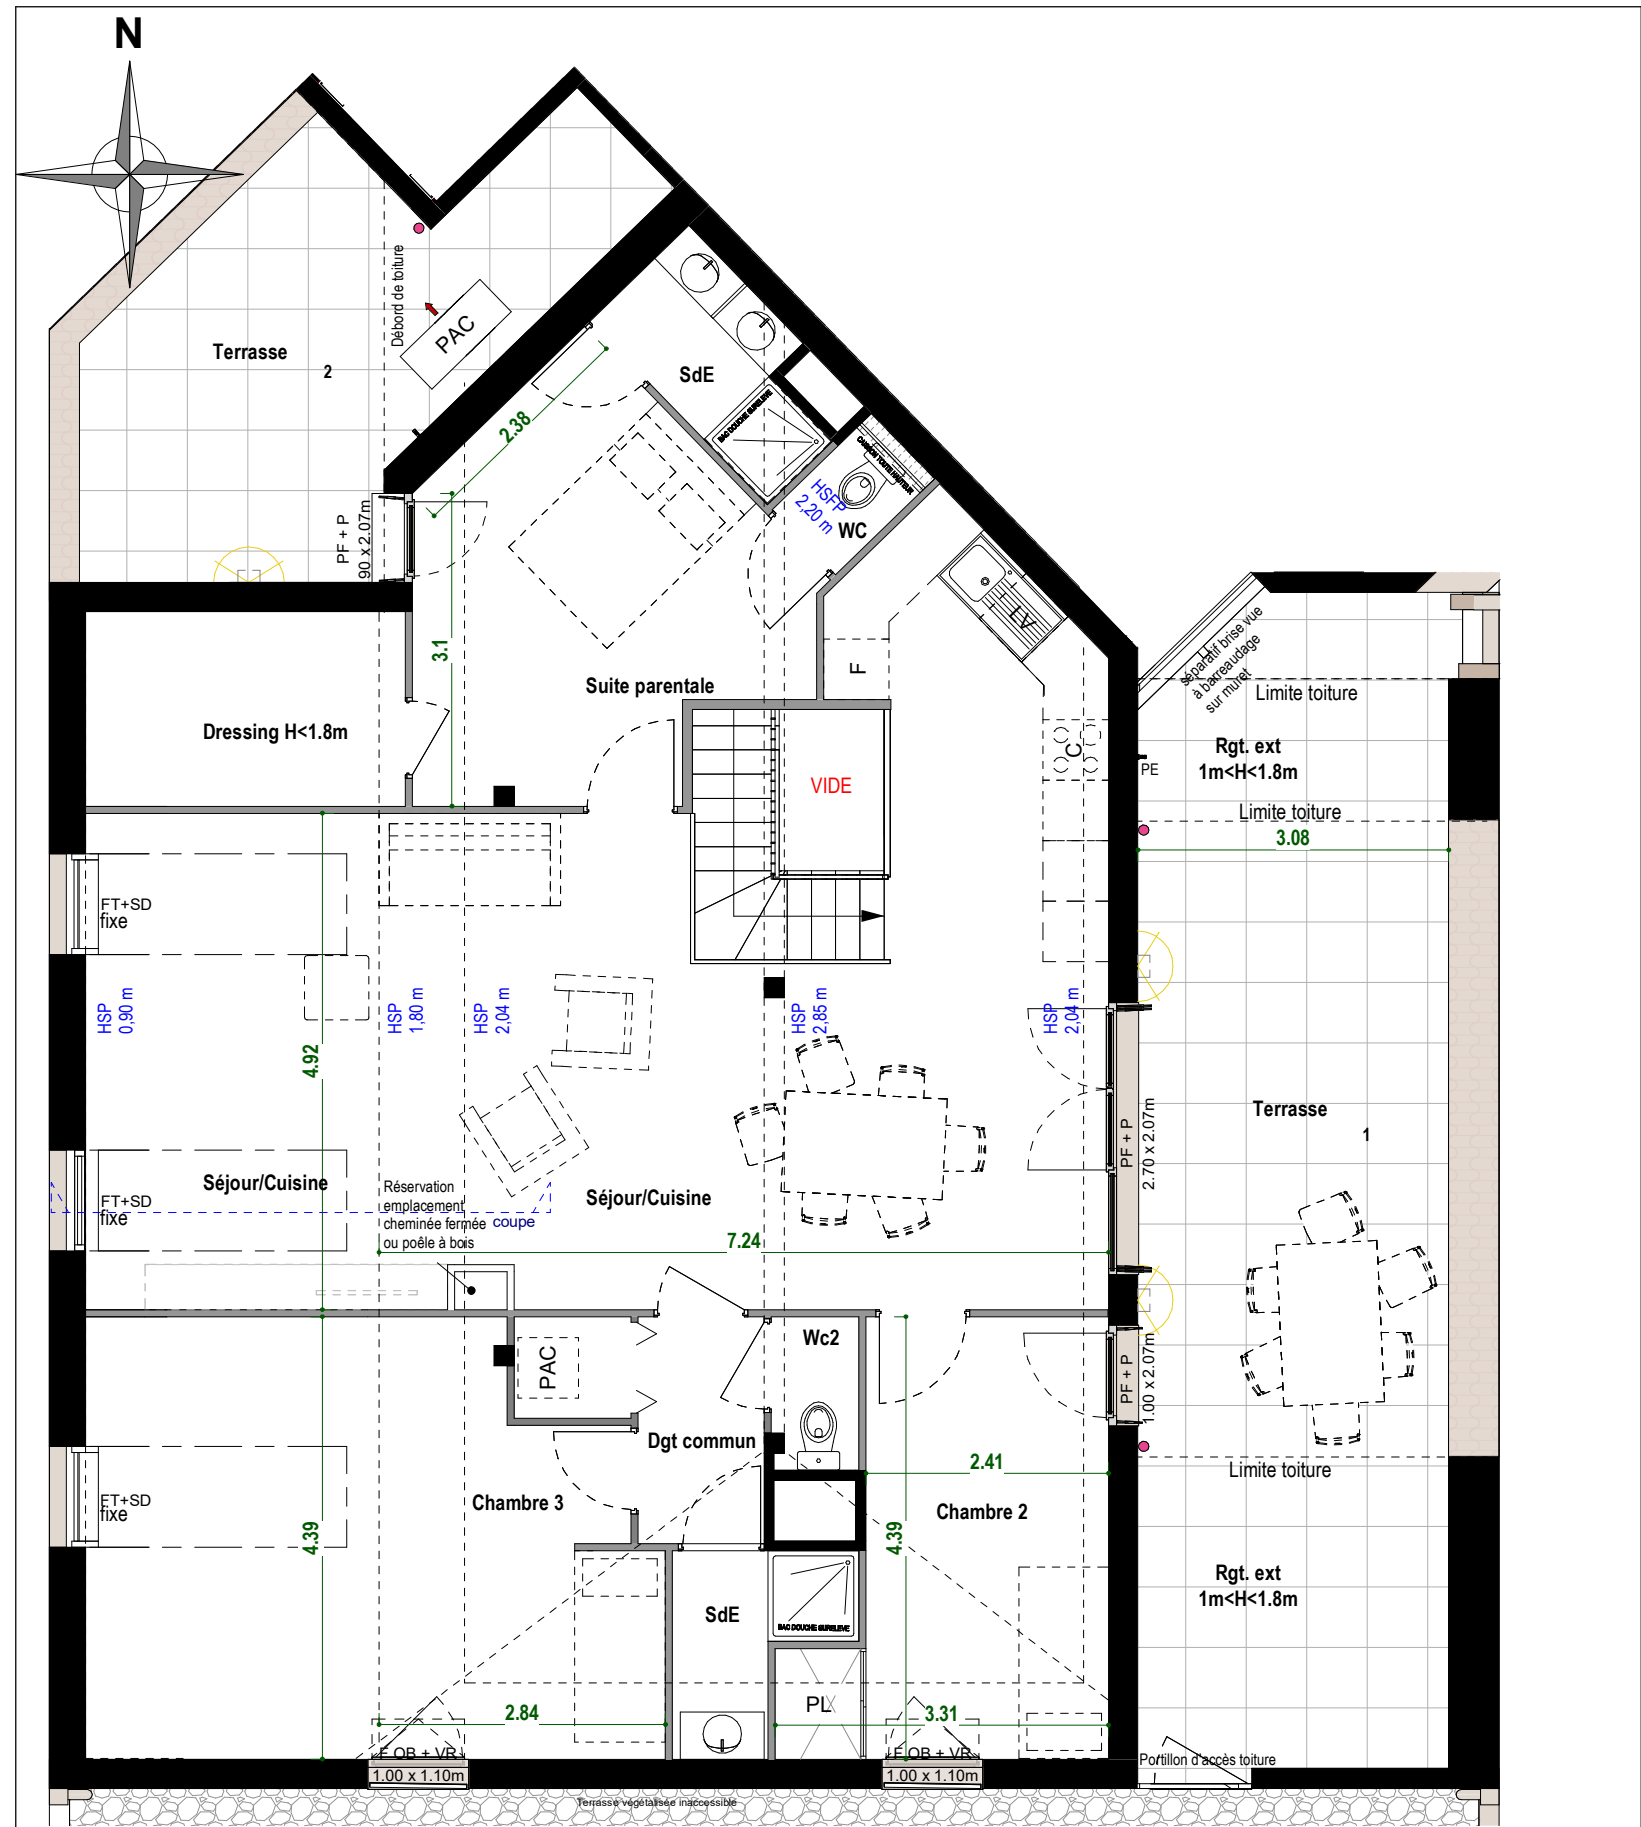

APARTEMENT B101		
TYPE	BAT	ETAGE
T5 BIS	B	R+1/ATT

SURFACES HABITABLES ET SURFACES SOUS RAMPANT		
Séjour bas		15.52 m²
Séjour/Cuisine		53.28 m²
homis Séjour/Cuisine H<1.8m		14.33 m²
Suite parentale		13.51 m²
Chambre 2		10.99 m²
Chambre 3		23.07 m²
homis Chambre 3 H<1.8m		13.26 m²
Chambre 4		12.39 m²
Dressing H<1.8m		5.62 m²
Dressing		0.50 m²
Buanderie		3.28 m²
SdE		5.65 m²
WC		1.09 m²
Wc2		1.29 m²
SdE-WC		5.07 m²
L.PAC		1.17 m²
Dgt commun		2.81 m²
		155.24 m²
Terrasse 1		15.22 m²
Terrasse 2		21.37 m²
Rgt. ext 1m<H<1.8m		10.64 m²
Rgt. ext 1m<H<1.8m		6.75 m²
		53.98 m²



LEGENDE	
F : Fenêtre	LL : Lave-Linge
AV : Allège Vitrée	LV : Lave-Vaisselle
PF : Porte-Fenêtre	C : Cuisinière
VR : Volet Roulant	PL : Placard
PV : Pare-Vue	E : Eclairage extérieur
OB : Oscillo-Battant	PE : Point d'eau
FT : Fenêtre de toit	RE : Regard Extérieur
P : Persienne	Tableau Electrique
SD : Store déroulant	Pompe à Chaleur
--- : Faïence	Luminaire extérieur
R : Réfrigérateur	
SS : Sèche-serviette	

Pour cet appartement évolutif, les cloisons bleues démontables et le mobilier de cuisine bleu représentent les possibilités d'aménagement PMR

Ind A	Date : 02/09/2026
-------	-------------------