
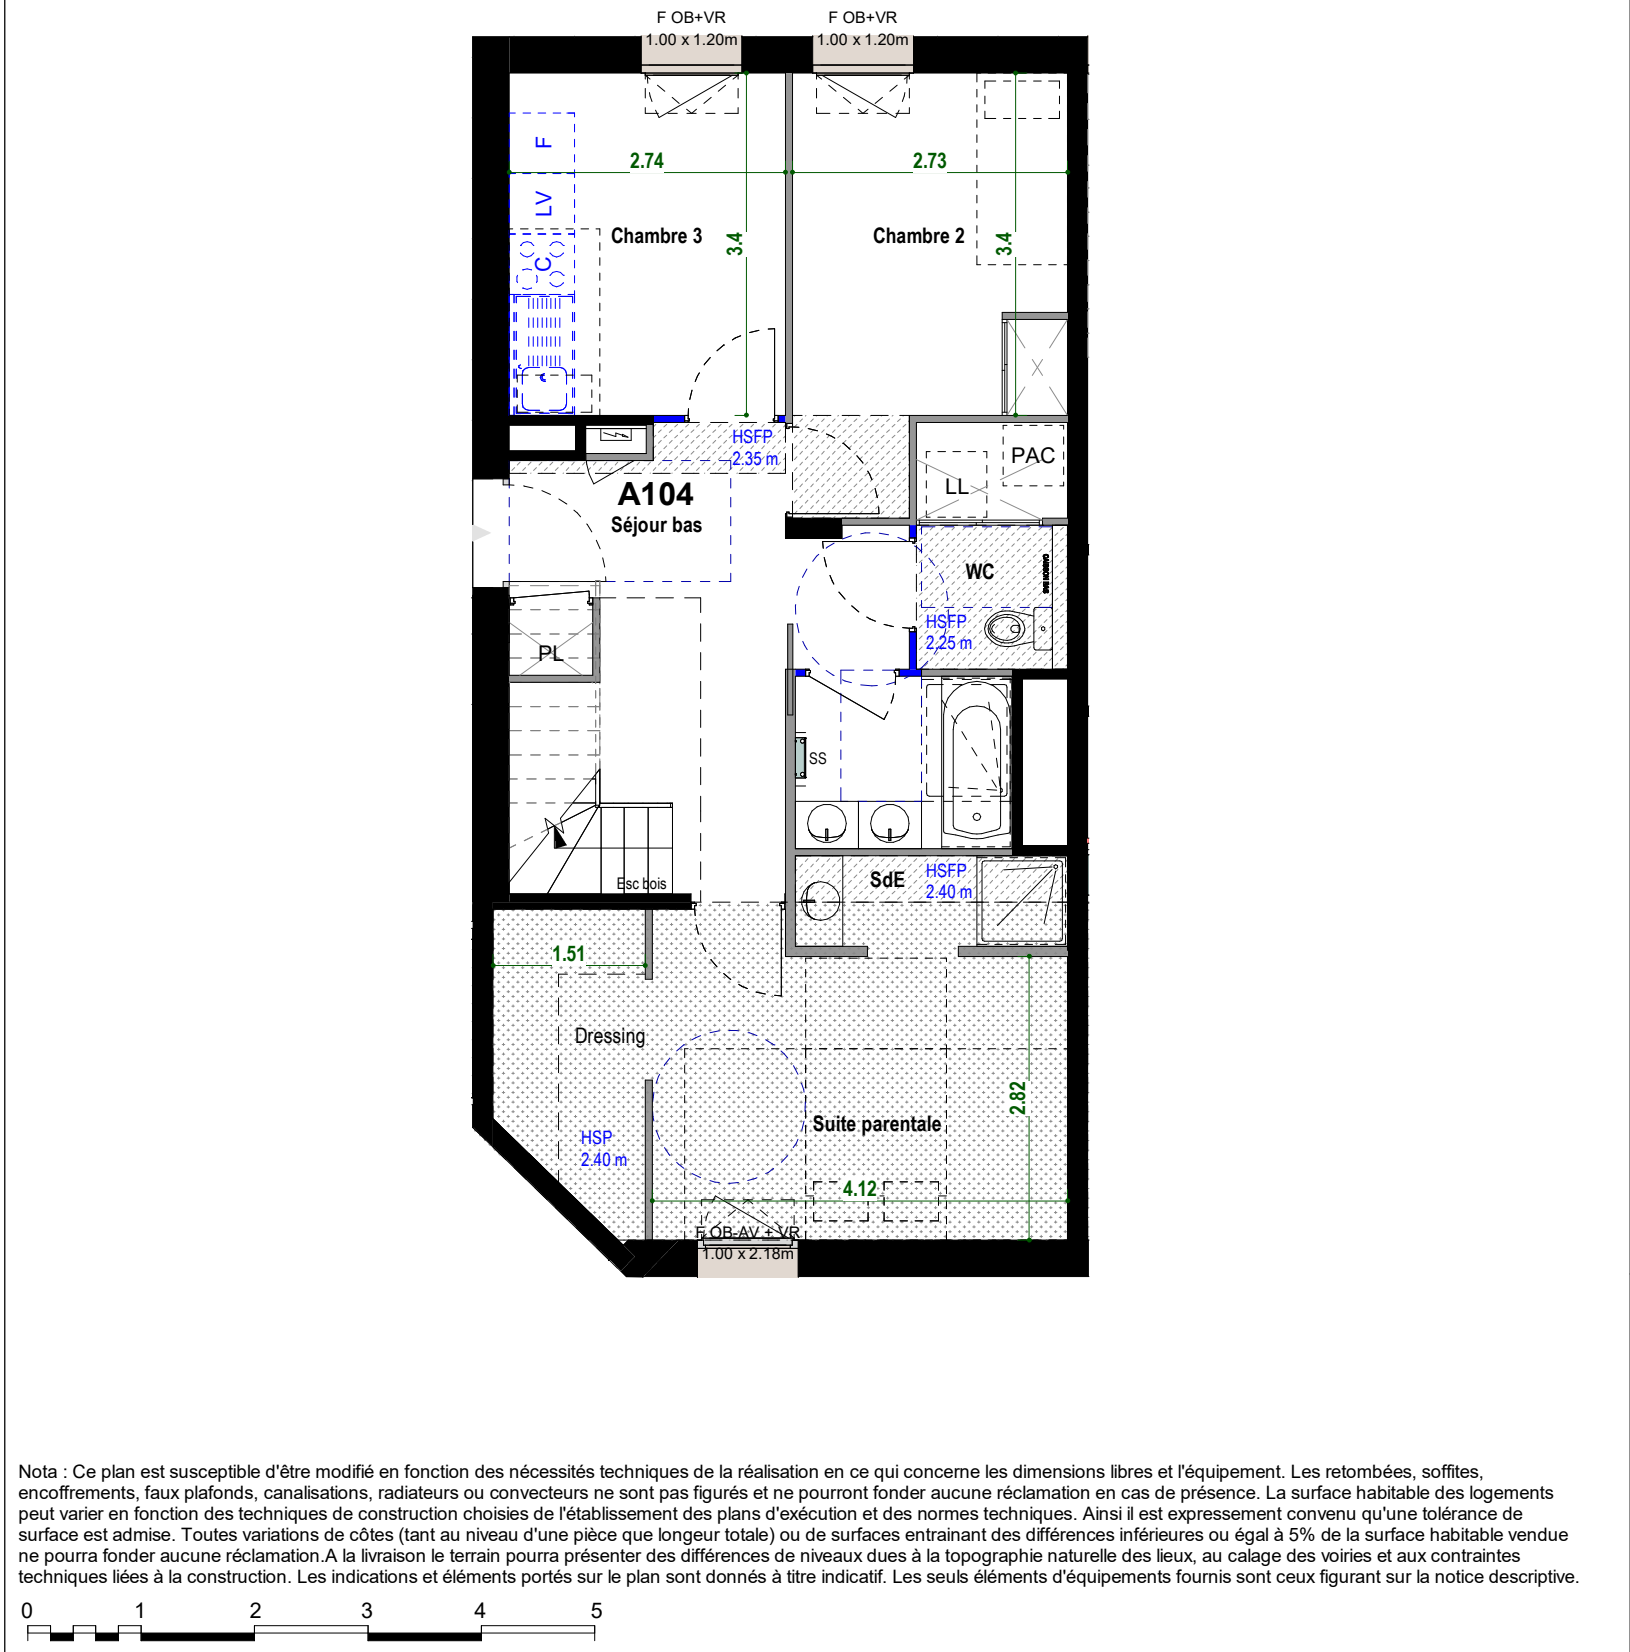


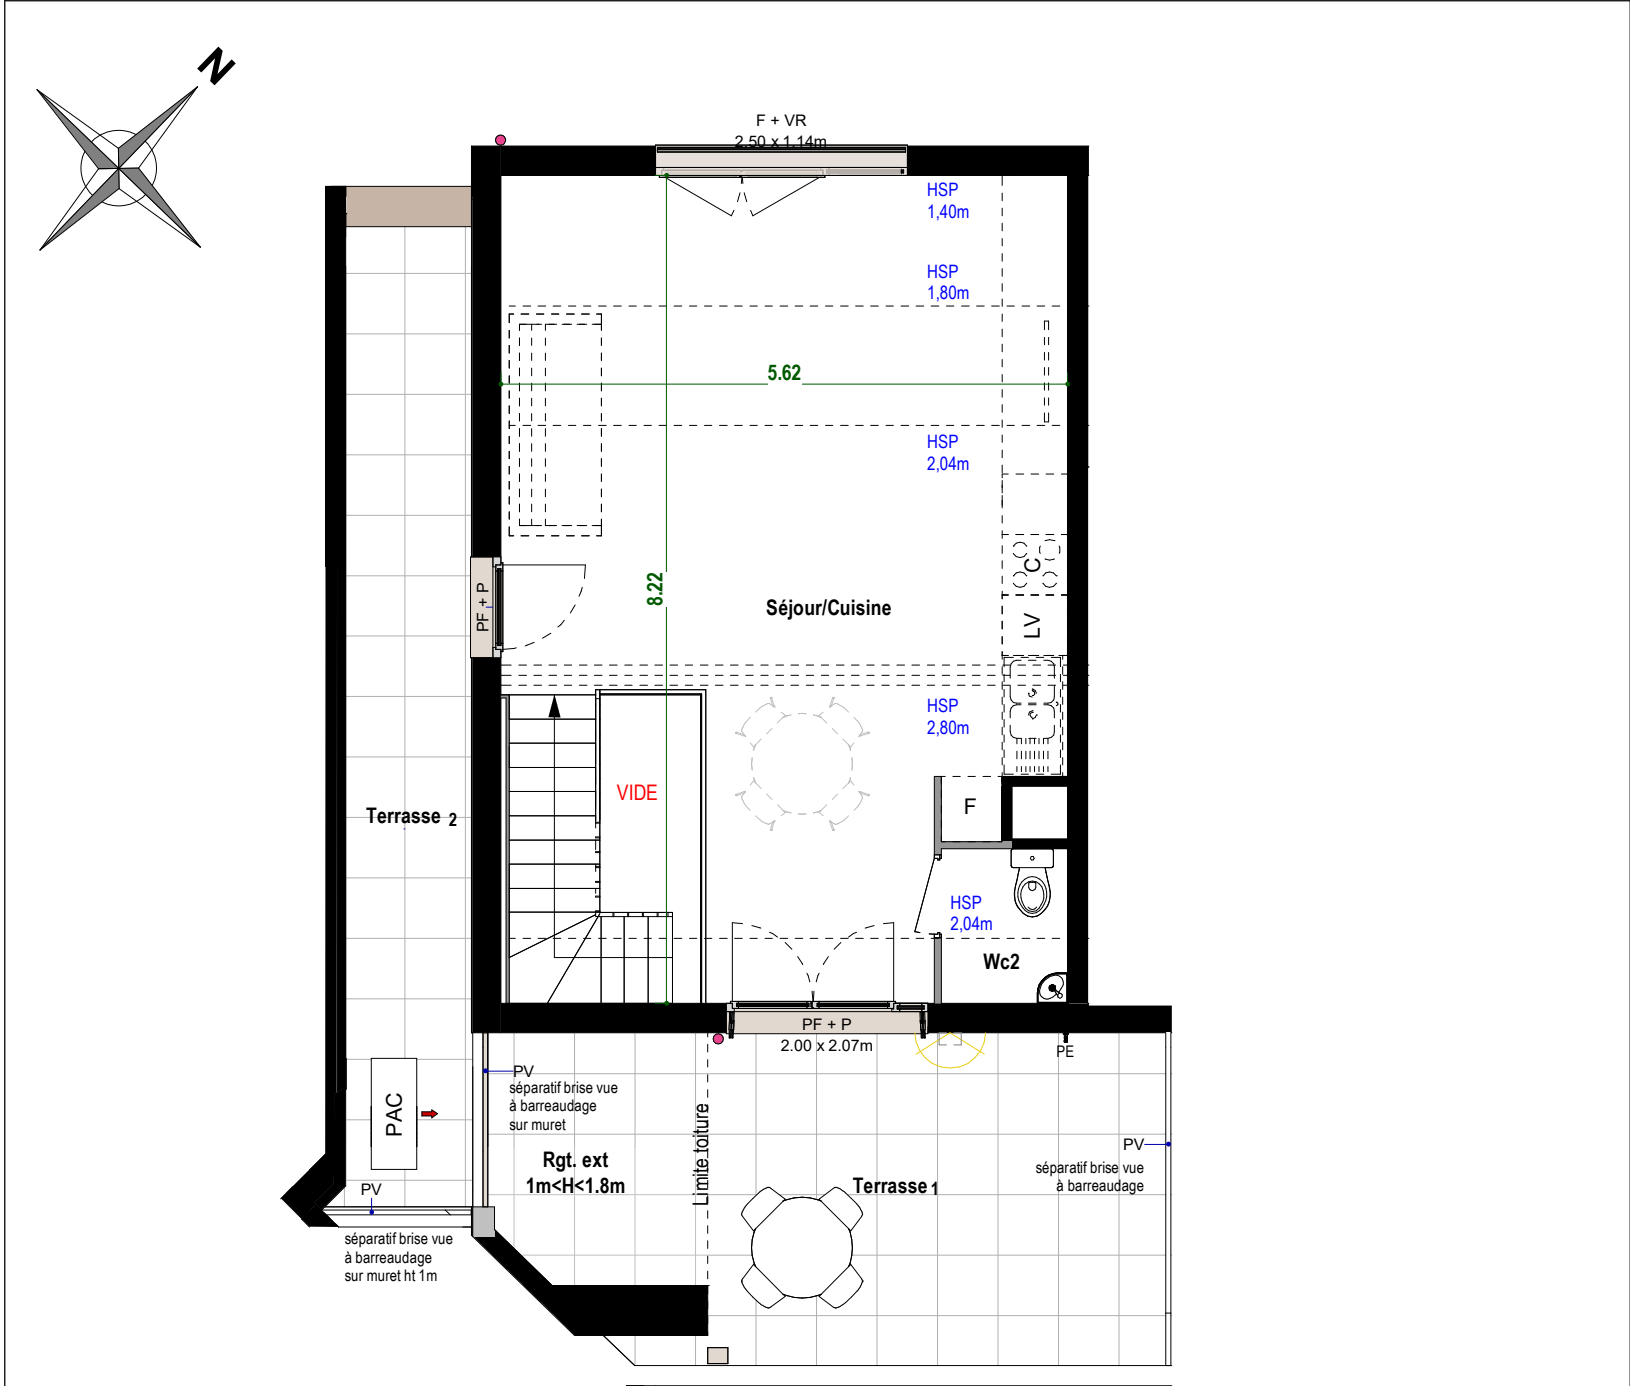

APPARTEMENT A104

TYPE	BAT	ETAGE
T4 BIS	A	R+1/ATT

SURFACES HABITABLES ET SURFACES SOUS RAMPANT

Séjour bas	11.36 m²
Séjour/Cuisine	30.24 m²
hors Séjour/Cuisine H<1.8m	7.29 m²
Suite parentale	16.58 m²
Chambre 2	10.41 m²
Chambre 3	9.30 m²
SdB	3.68 m²
SdE	2.48 m²
WC	1.93 m²
Wc2	1.92 m²
L.PAC	1.43 m²
	89.33 m²
Terrasse 1	15.01 m²
Terrasse 2	12.44 m²
Rgt. ext 1m<H<1.8m	6.17 m²
	33.62 m²



LEGENDE

F : Fenêtre	LL : Lave-Linge
AV : Allège Vitrée	LV : Lave-Vaisselle
PF : Porte-Fenêtre	C : Cuisinière
VR : Volet Roulant	PL : Placard
PV : Pare-Vue	E : Eclairage extérieur
OB : Oscillo-Battant	PE : Point d'eau
FT : Fenêtre de toit	RE : Regard Extérieur
P : Persienne	F : Faux-plafond
SD : Store déroulant	TE : Tableau Electrique
--- : Faïence	PAC : Pompe à Chaleur
R : Réfrigérateur	LE : Luminaire extérieur
SS : Sèche-serviette	

Pour cet appartement évolutif, les cloisons bleues démontables et le mobilier de cuisine bleu représentent les possibilités d'aménagement PMR

Ind A

Date : 02/09/2026