

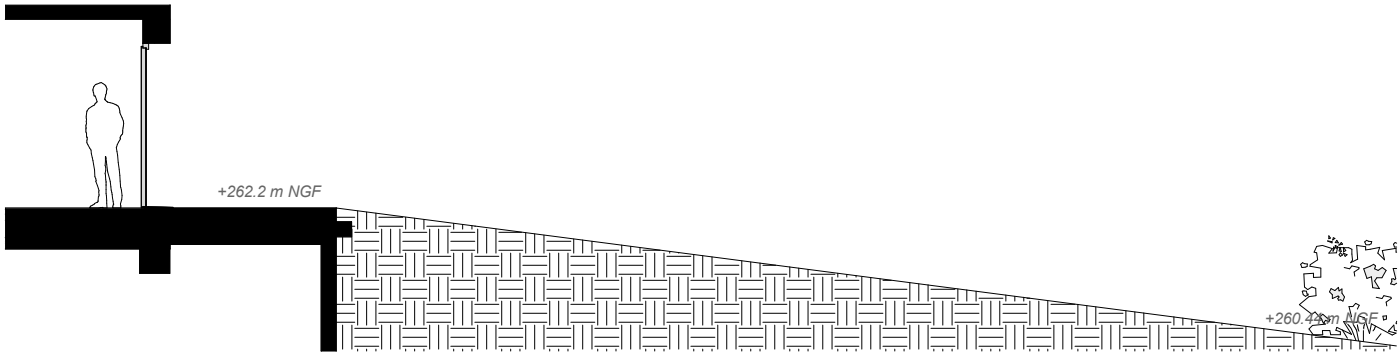
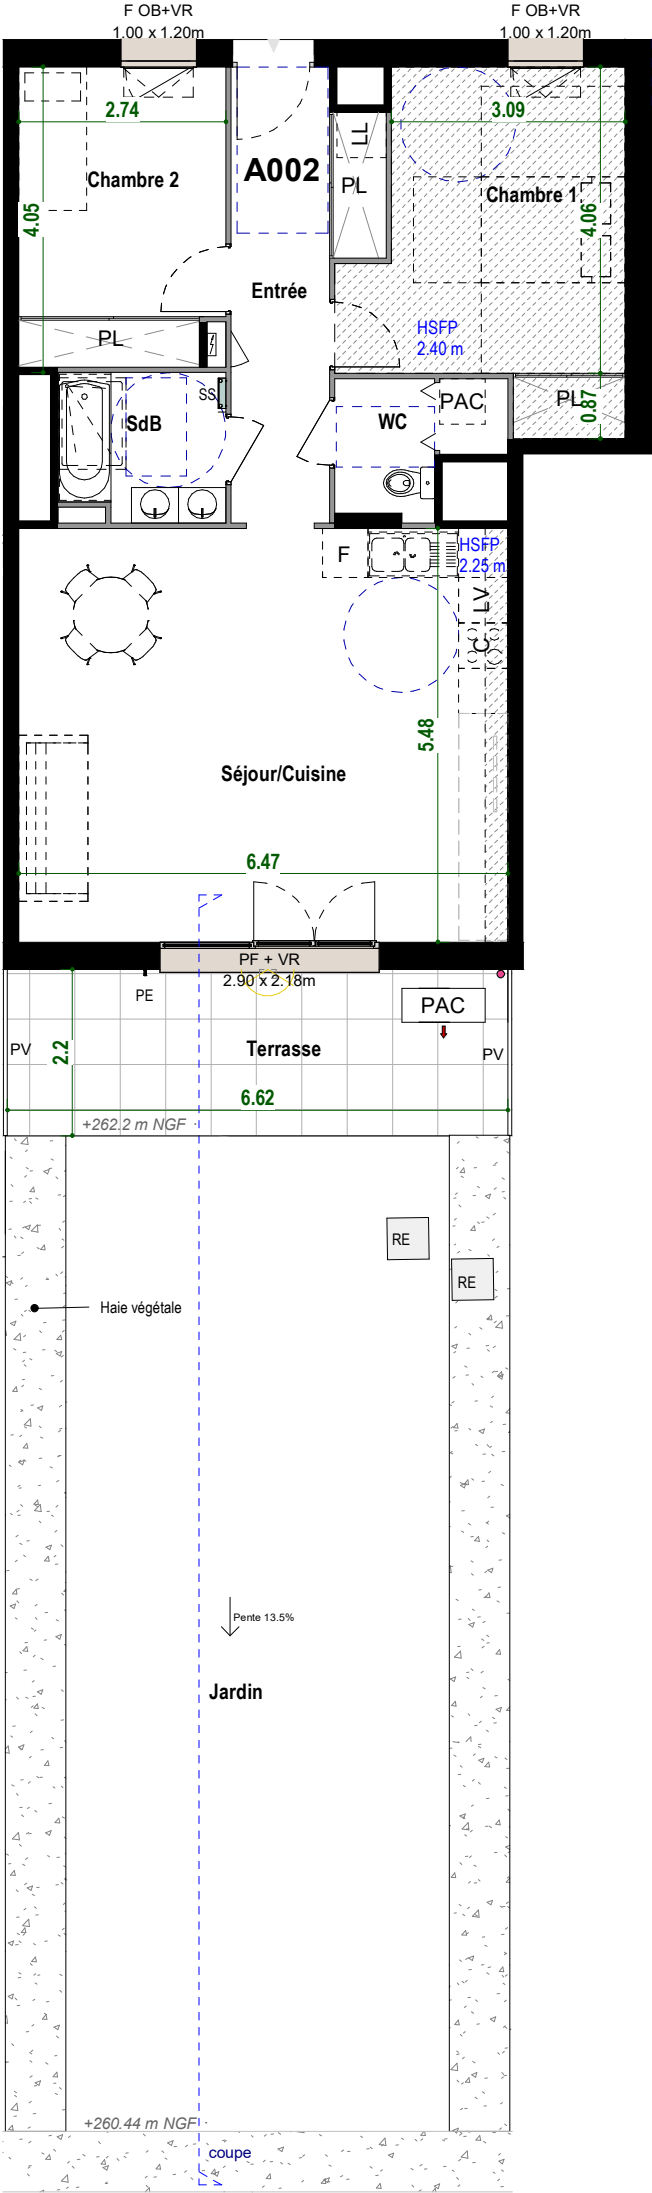


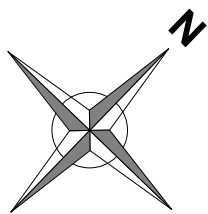

Nota : Ce plan est susceptible d'être modifié en fonction des nécessités techniques de la réalisation en ce qui concerne les dimensions libres et l'équipement. Les retombées, soffites, encoffrements, faux plafonds, canalisations, radiateurs ou convecteurs ne sont pas figurés et ne pourront fonder aucune réclamation en cas de présence. La surface habitable des logements peut varier en fonction des techniques de construction choisies de l'établissement des plans d'exécution et des normes techniques. Ainsi il est expressément convenu qu'une tolérance de surface est admise. Toutes variations de côtes (tant au niveau d'une pièce que longueur totale) ou de surfaces entraînant des différences inférieures ou égal à 5% de la surface habitable vendue ne pourra fonder aucune réclamation. A la livraison le terrain pourra présenter des différences de niveaux dues à la topographie naturelle des lieux, au calage des voiries et aux contraintes techniques liées à la construction. Les indications et éléments portés sur le plan sont donnés à titre indicatif. Les seuls éléments d'équipements fournis sont ceux figurant sur la notice descriptive.

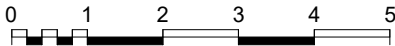


APPARTEMENT A002

TYPE	BAT	ETAGE
T3	A	R+0

SURFACES HABITABLES

Entrée	9.36 m²
Séjour/Cuisine	35.42 m²
Chambre 1	14.90 m²
Chambre 2	10.65 m²
SdB	4.23 m²
WC	2.41 m²
L.PAC	0.90 m²
	77.87 m²

Terrasse	14.56 m²
Jardin	93.20 m²
	107.76 m²

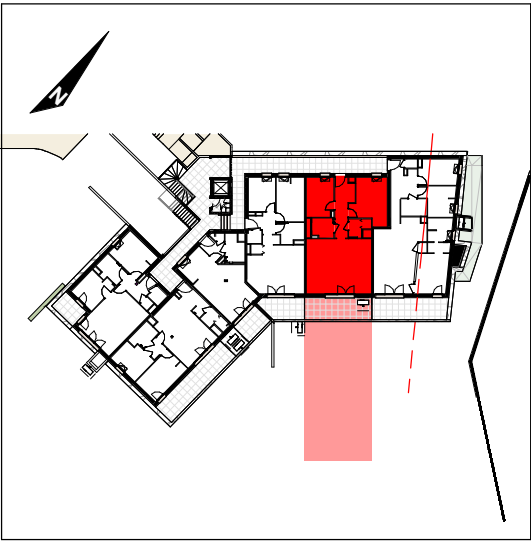


LEGENDE

F : Fenêtre	LL : Lave-Linge
AV : Allège Vitrée	LV : Lave-Vaisselle
PF : Porte-Fenêtre	C : Cuisinière
VR : Volet Roulant	PL : Placard
PV : Pare-Vue	E : Eclairage extérieur
OB : Oscillo-Battant	PE : Point d'eau
FT : Fenêtre de toit	RE : Regard Extérieur
P : Persienne	F : Faux-plafond
SD : Store déroulant	TE : Tableau Electrique
--- : Faïence	PAC : Pompe à Chaleur
R : Réfrigérateur	LE : Luminaire extérieur
SS : Sèche-serviette	

Ind A

Date : 02/09/2026

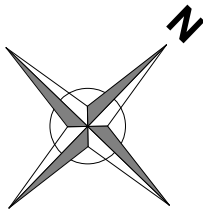



APPARTEMENT A002

TYPE	BAT	ETAGE
T3	A	R+0

SURFACES HABITABLES

Entrée	9.36 m²
Séjour/Cuisine	35.42 m²
Chambre 1	14.90 m²
Chambre 2	10.65 m²
SdB	4.23 m²
WC	2.41 m²
L.PAC	0.90 m²
	77.87 m²


Terrasse	14.56 m²
Jardin	93.20 m²
	107.76 m²

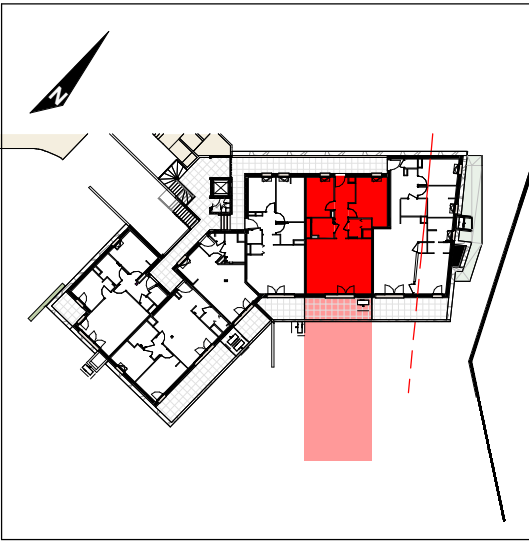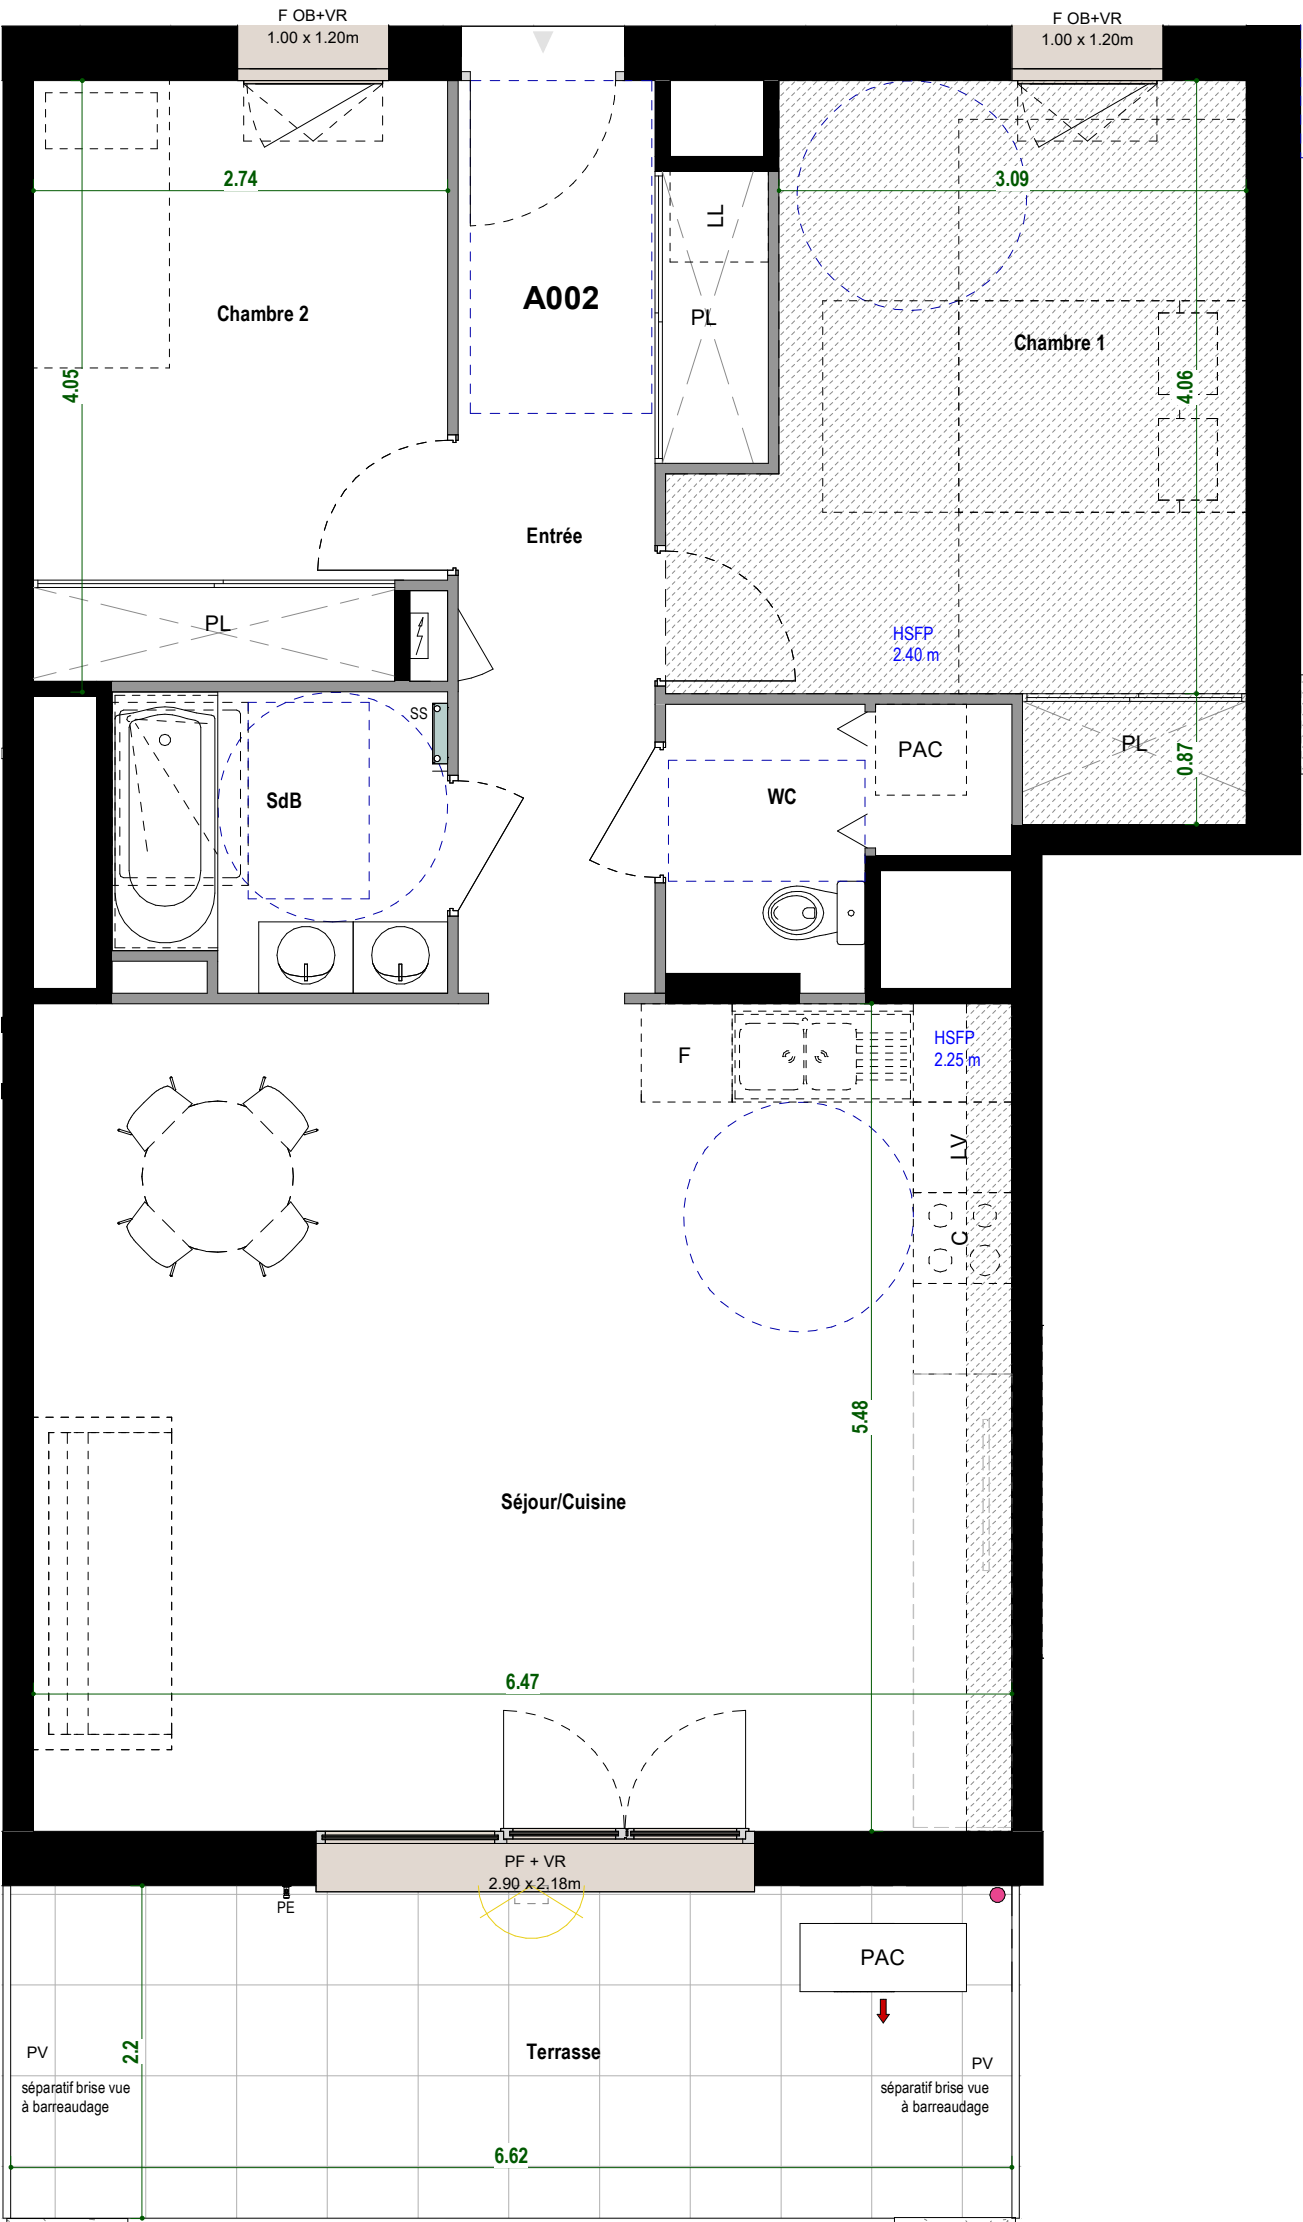

LEGENDE

F : Fenêtre	LL : Lave-Linge
AV : Allège Vitrée	LV : Lave-Vaisselle
PF : Porte-Fenêtre	C : Cuisinière
VR : Volet Roulant	PL : Placard
PV : Pare-Vue	E : Eclairage extérieur
OB : Oscillo-Battant	PE : Point d'eau
FT : Fenêtre de toit	RE : Regard Extérieur
P : Persienne	F : Faux-plafond
SD : Store déroulant	TE : Tableau Electrique
--- : Faïence	PAC : Pompe à Chaleur
R : Réfrigérateur	LE : Luminaire extérieur
SS : Sèche-serviette	

Nota : Ce plan est susceptible d'être modifié en fonction des nécessités techniques de la réalisation en ce qui concerne les dimensions libres et l'équipement. Les retombées, soffites, encoffrements, faux plafonds, canalisations, radiateurs ou convecteurs ne sont pas figurés et ne pourront fonder aucune réclamation en cas de présence. La surface habitable des logements peut varier en fonction des techniques de construction choisies de l'établissement des plans d'exécution et des normes techniques. Ainsi il est expressément convenu qu'une tolérance de surface est admise. Toutes variations de côtes (tant au niveau d'une pièce que longueur totale) ou de surfaces entraînant des différences inférieures ou égal à 5% de la surface habitable vendue ne pourra fonder aucune réclamation. A la livraison le terrain pourra présenter des différences de niveaux dues à la topographie naturelle des lieux, au calage des voiries et aux contraintes techniques liées à la construction. Les indications et éléments portés sur le plan sont donnés à titre indicatif. Les seuls éléments d'équipements fournis sont ceux figurant sur la notice descriptive.

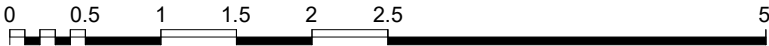

Ind A

Date : 02/09/2026