
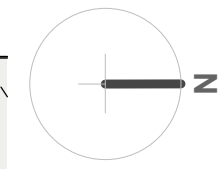
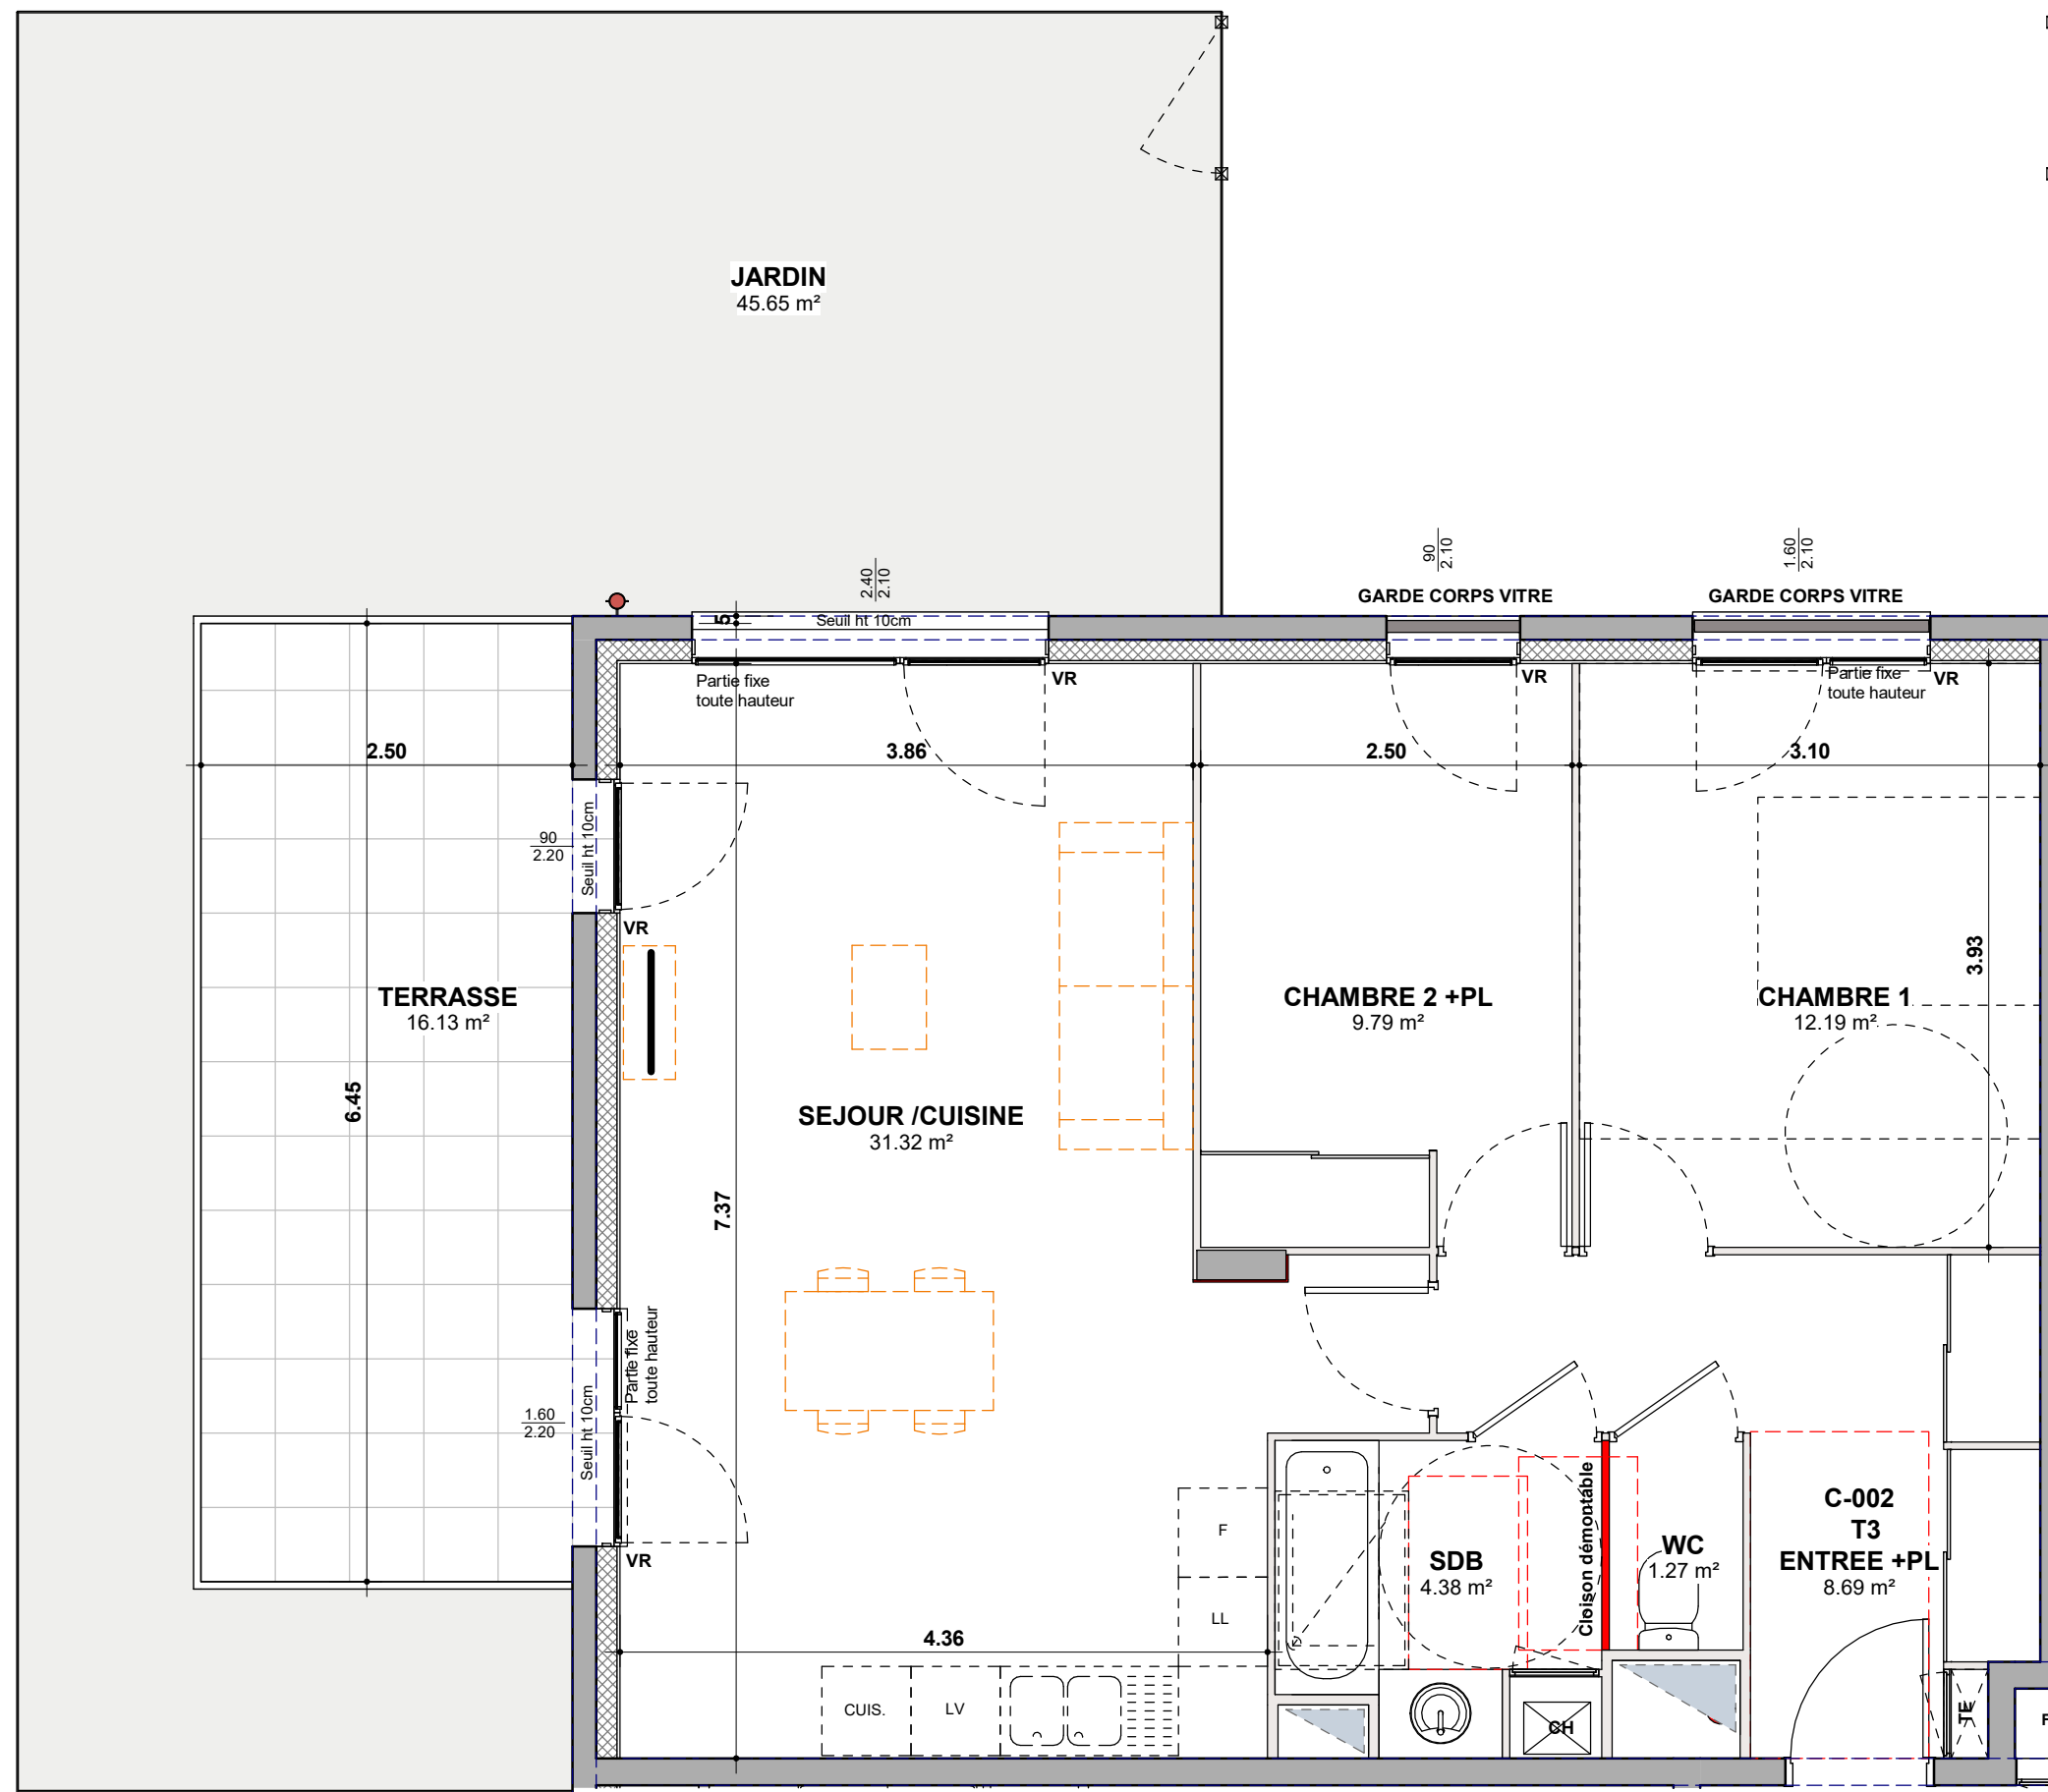


VERTES ALLEES

101 à 109 rue Léon BLUM
69100 VILLEURBANNE

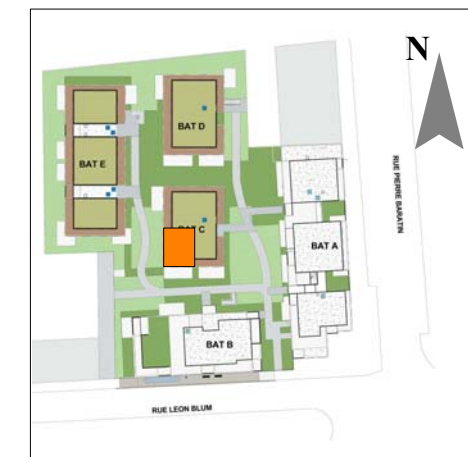

ACQUEREUR

LOGEMENT **T3**
ETAGE **Rez de Chaussée**
NUMERO **C-002**

ENTREE +PL	8.69 m ²
SEJOUR /CUISINE	31.32 m ²
CHAMBRE 1	12.19 m ²
CHAMBRE 2 +PL	9.79 m ²
SDB	4.38 m ²
WC	1.27 m ²
SURFACES HABITABLES	67.64 m²

TERRASSE	16.13 m ²
JARDIN	45.65 m ²
SURFACES EXTERIEURES	61.78 m²

	PORTE FENETRE
	FENETRE
	FAUX PLAFOND OU SOFFITE
	VOLET ROULANT
	TABLEAU ELECTRIQUE
	SECHE SERVIETTES
	EMPLACEMENT SECHE LINGE
	EMPLACEMENT CUISSON
	EMPLACEMENT REFRIGERATEUR
	EMPLACEMENT LAVE-VAISSELLE
	EMPLACEMENT LAVE LINGE
	CHAUDIERE

LES DIFFERENTS ELEMENTS D'ELECTROMENAGER REPRESENTES SUR CE PLAN DE VENTE N'ONT QU'UNE VALEUR ILLUSTRATIVE SEULS LES EQUIPEMENTS FIGURANT SUR LA NOTICE DESCRIPTIVE ANNEXEE A L'ACTE DE VENTE SERONT FOURNIS PAR LE MAITRE D'OUVRAGE

DOCUMENT REALISE
LE 26 MARS 2020

