


VERTES ALLEES

101 à 109 rue Léon BLUM
69100 VILLEURBANNE

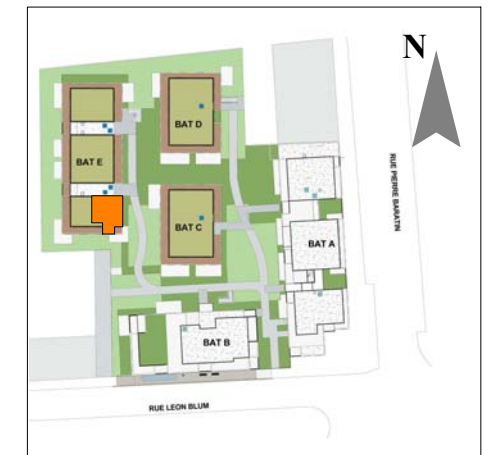


ACQUEREUR

LOGEMENT **T2**
ETAGE **2ème ETAGE**
NUMERO **E1-201**

ENTREE	5.23 m ²
SEJOUR /CUISINE +PL	24.43 m ²
CHAMBRE	10.86 m ²
SDB	4.60 m ²
WC	2.20 m ²
SURFACE HABITABLE	47.32 m²

LOGGIA	4.04 m ²
SURFACE EXTERIEURE	4.04 m²

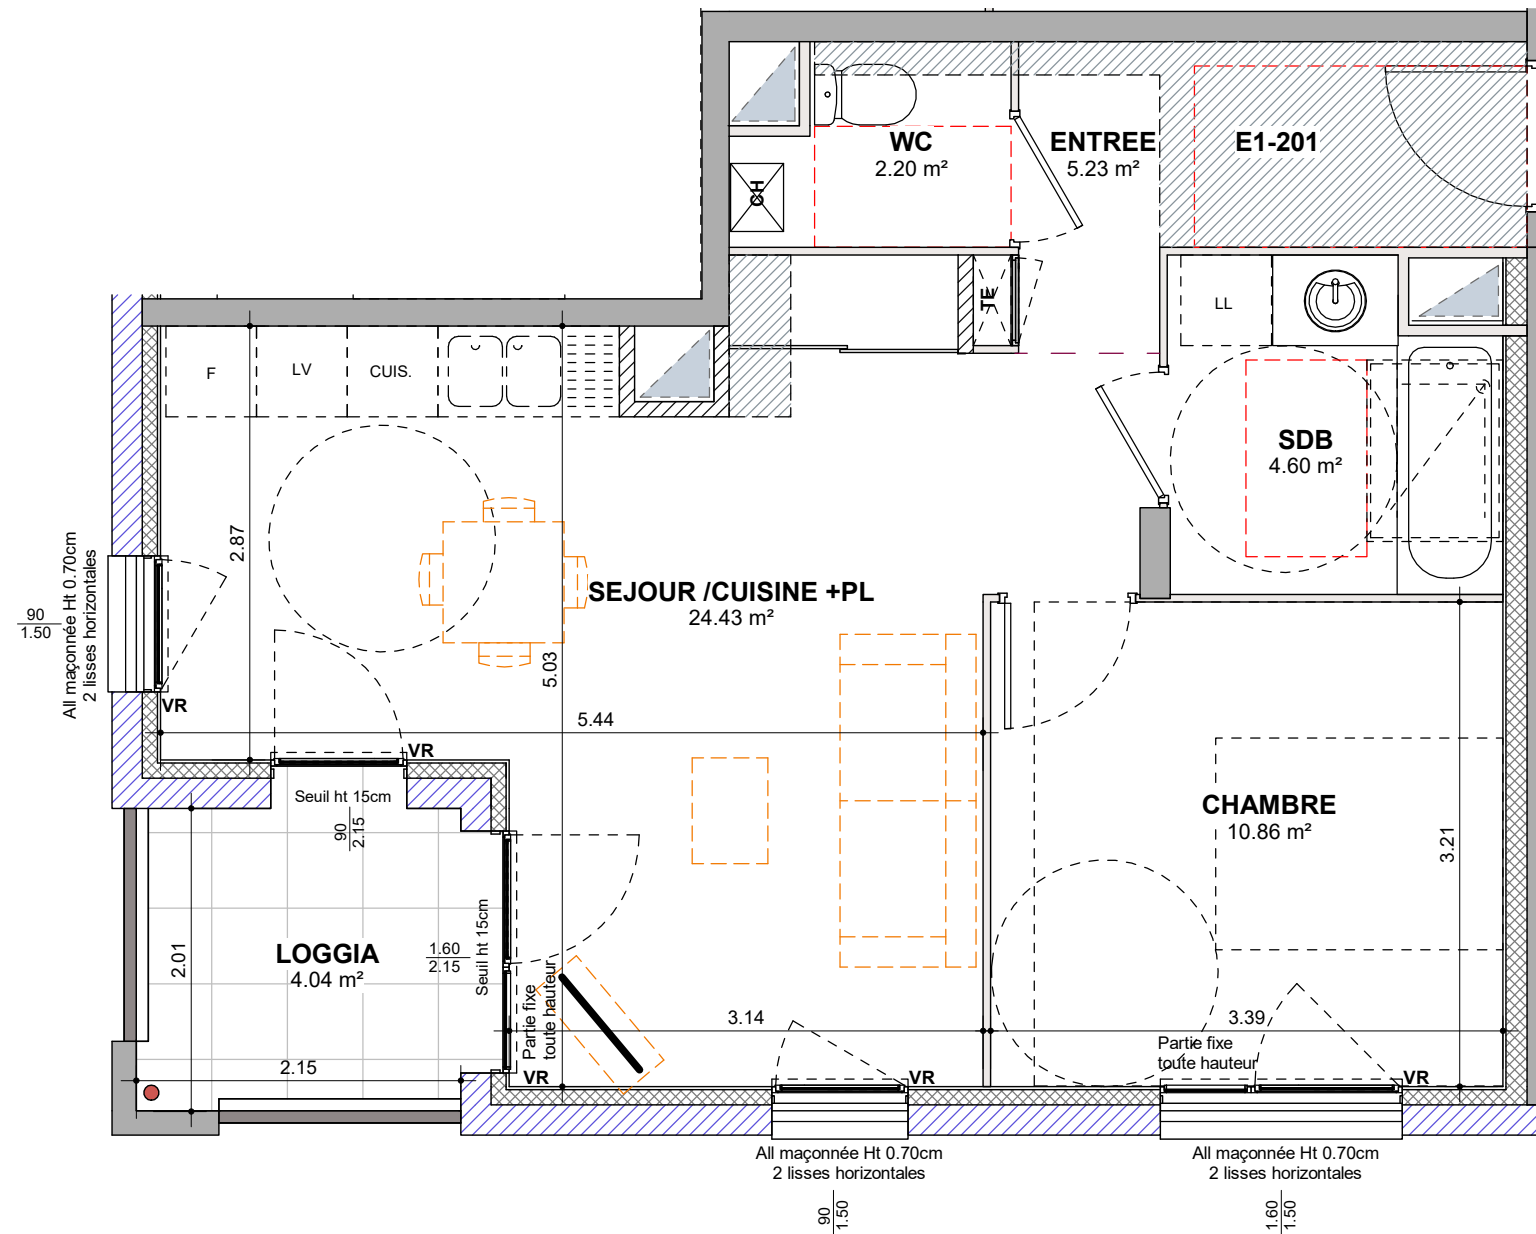

	PORTE FENETRE
	FENETRE
	FAUX PLAFOND OU SOFFITE
	VOLET ROULANT
	TABLEAU ELECTRIQUE
	SECHE SERVIETTES
	EMPLACEMENT SECHE LINGE
	EMPLACEMENT CUISSON
	EMPLACEMENT REFRIGERATEUR
	EMPLACEMENT LAVE-VAISSELLE
	EMPLACEMENT LAVE LINGE
	CHAUDIERE

LES DIFFERENTS ELEMENTS D'ELECTROMENAGER REPRESENTES SUR CE PLAN DE VENTE N'ONT QU'UNE VALEUR ILLUSTRATIVE SEULS LES EQUIPEMENTS FIGURANT SUR LA NOTICE DESCRIPTIVE ANNEXEE A L'ACTE DE VENTE SERONT FOURNIS PAR LE MAITRE D'OUVRAGE

DOCUMENT REALISE LE
26 MAI 2020

