



ACQUEREUR

LOGEMENT **T2 DUPLEX**
ETAGE **3ème ETAGE**
NUMERO **E1-301**

SEJOUR/CUISINE +PL	22.44 m ²
SDE / WC	5.07 m ²
Niveau 03	27.51 m ²


CHAMBRE	14.20 m ²
Niveau 04	14.20 m ²
SURFACE HABITABLE	41.71 m²

TERRASSE	24.48 m ²
Niveau 03	24.48 m ²
SURFACE EXTERIEURE	24.48 m²


	PORTE FENETRE
	FENETRE
	FAUX PLAFOND OU SOFFITE
	VOLET ROULANT
	TABLEAU ELECTRIQUE
	SECHE SERVIETTES
	EMPLACEMENT SECHE LINGE
	EMPLACEMENT CUISSON
	EMPLACEMENT REFRIGERATEUR
	EMPLACEMENT LAVE-VAISSELLE
	EMPLACEMENT LAVE LINGE
	CHAUDIERE

LES DIFFERENTS ELEMENTS D'ELECTROMENAGER
REPRESENTES SUR CE PLAN DE VENTE N'ONT QU'
UNE VALEUR ILLUSTRATIVE SEULS LES
EQUIPEMENTS FIGURANT SUR LA NOTICE
DESCRIPTIVE ANNEXEE A L'ACTE DE VENTE SERONT
FOURNIS PAR LE MAITRE D'OUVRAGE

DOCUMENT REALISE LE
26 MAI 2020

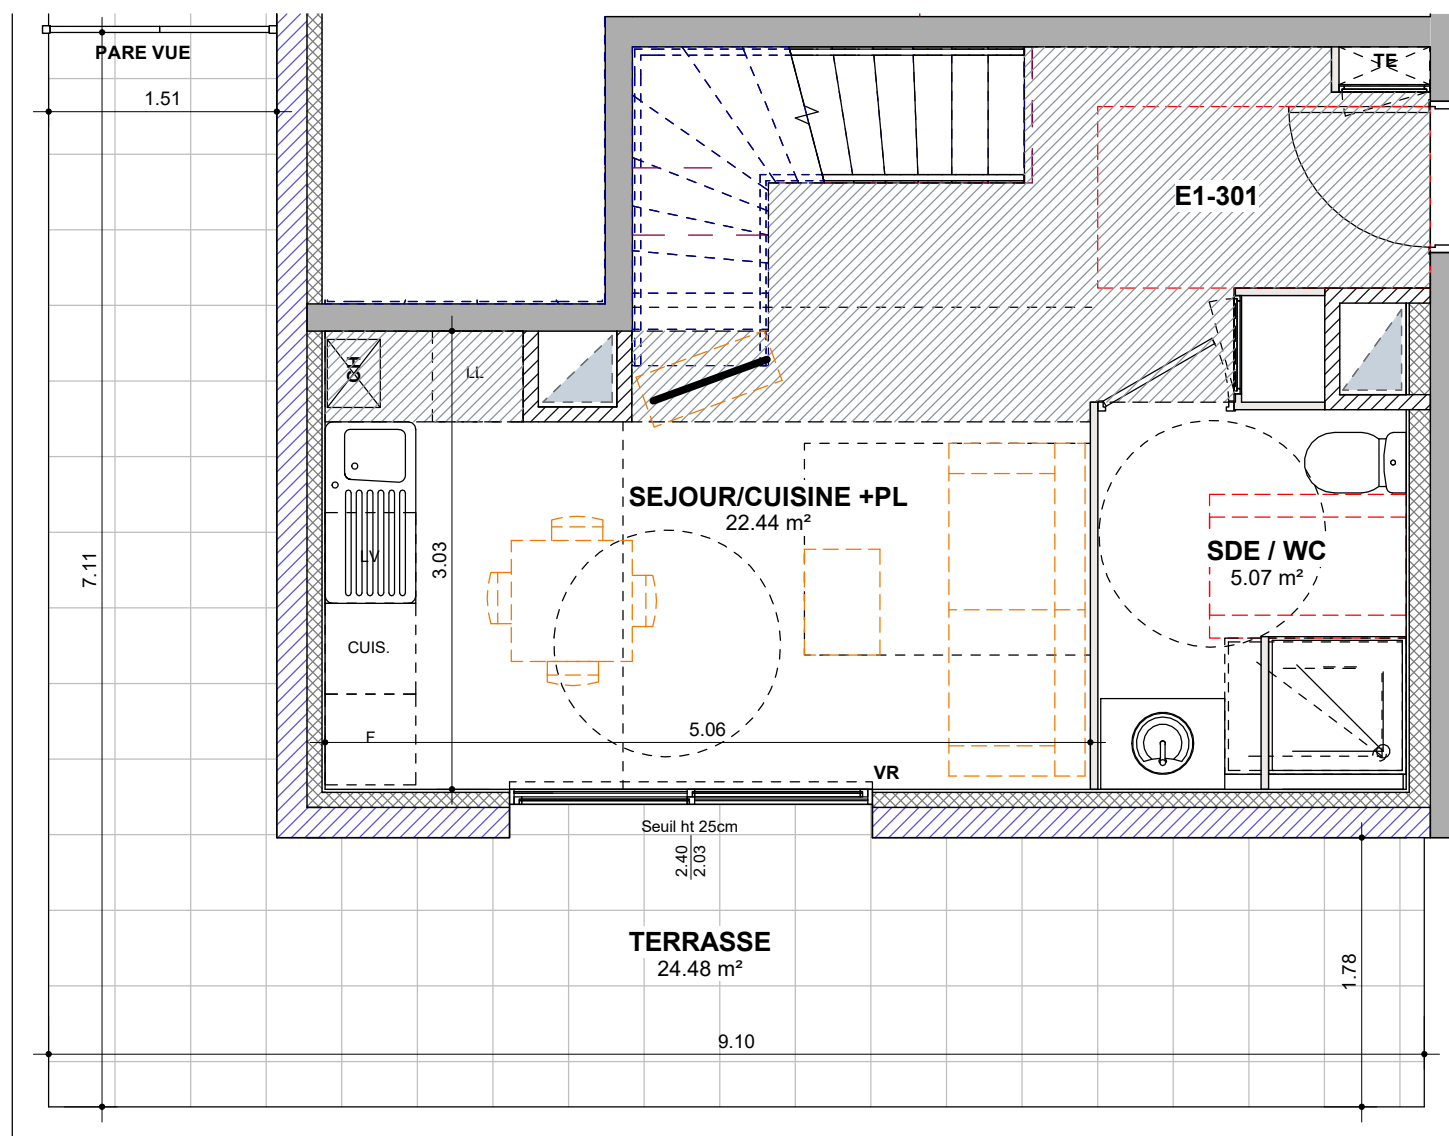

RDC DU DUPLEX
1 : 50

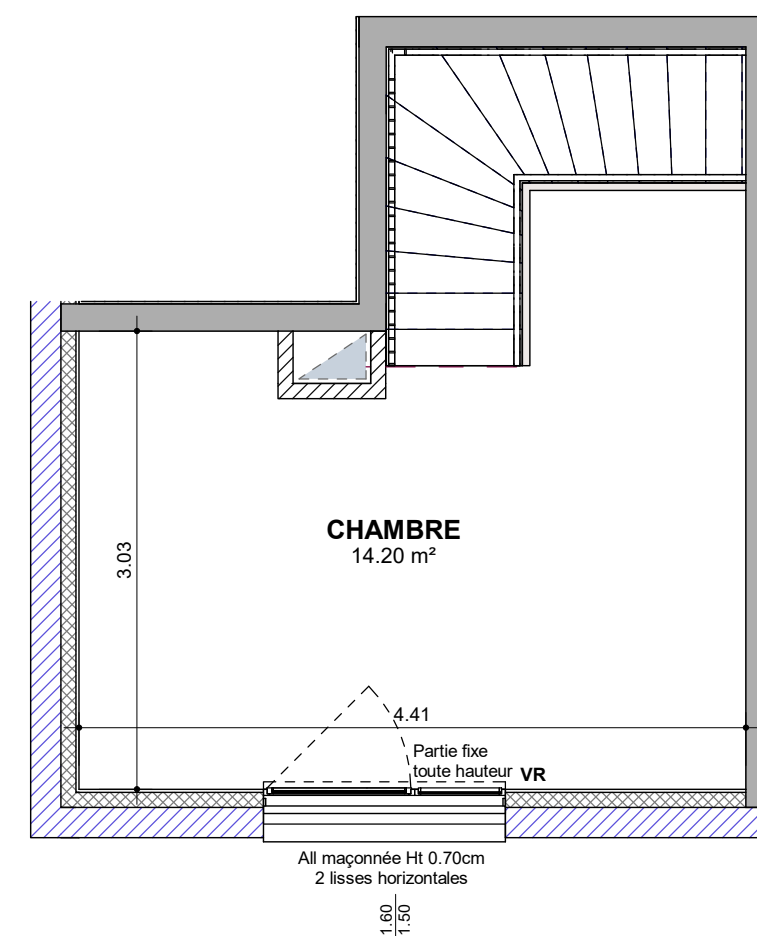

1ER ETAGE DU DUPLEX
1 : 50