


## VERTES ALLEES

101 à 109 rue Léon BLUM  
69100 VILLEURBANNE

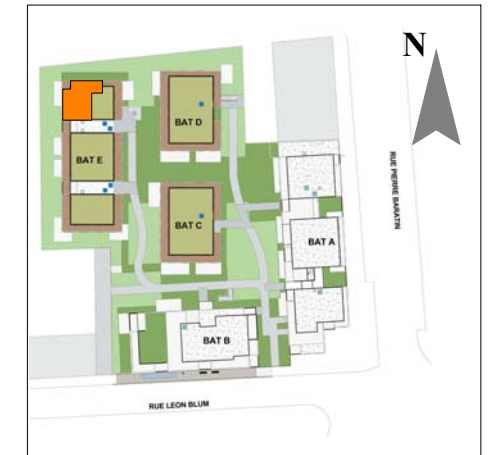


ACQUEREUR

LOGEMENT **T3**  
ETAGE **1er ETAGE**  
NUMERO **E2-102**

ENTREE +PL	8.16 m <sup>2</sup>
SEJOUR /CUISINE	25.75 m <sup>2</sup>
CHAMBRE 1	13.80 m <sup>2</sup>
CHAMBRE 2	9.50 m <sup>2</sup>
SDB	4.86 m <sup>2</sup>
WC	1.32 m <sup>2</sup>
<b>SURFACE HABITABLE</b>	<b>63.39 m<sup>2</sup></b>

LOGGIA	4.80 m <sup>2</sup>
<b>SURFACE EXTERIEURE</b>	<b>4.80 m<sup>2</sup></b>

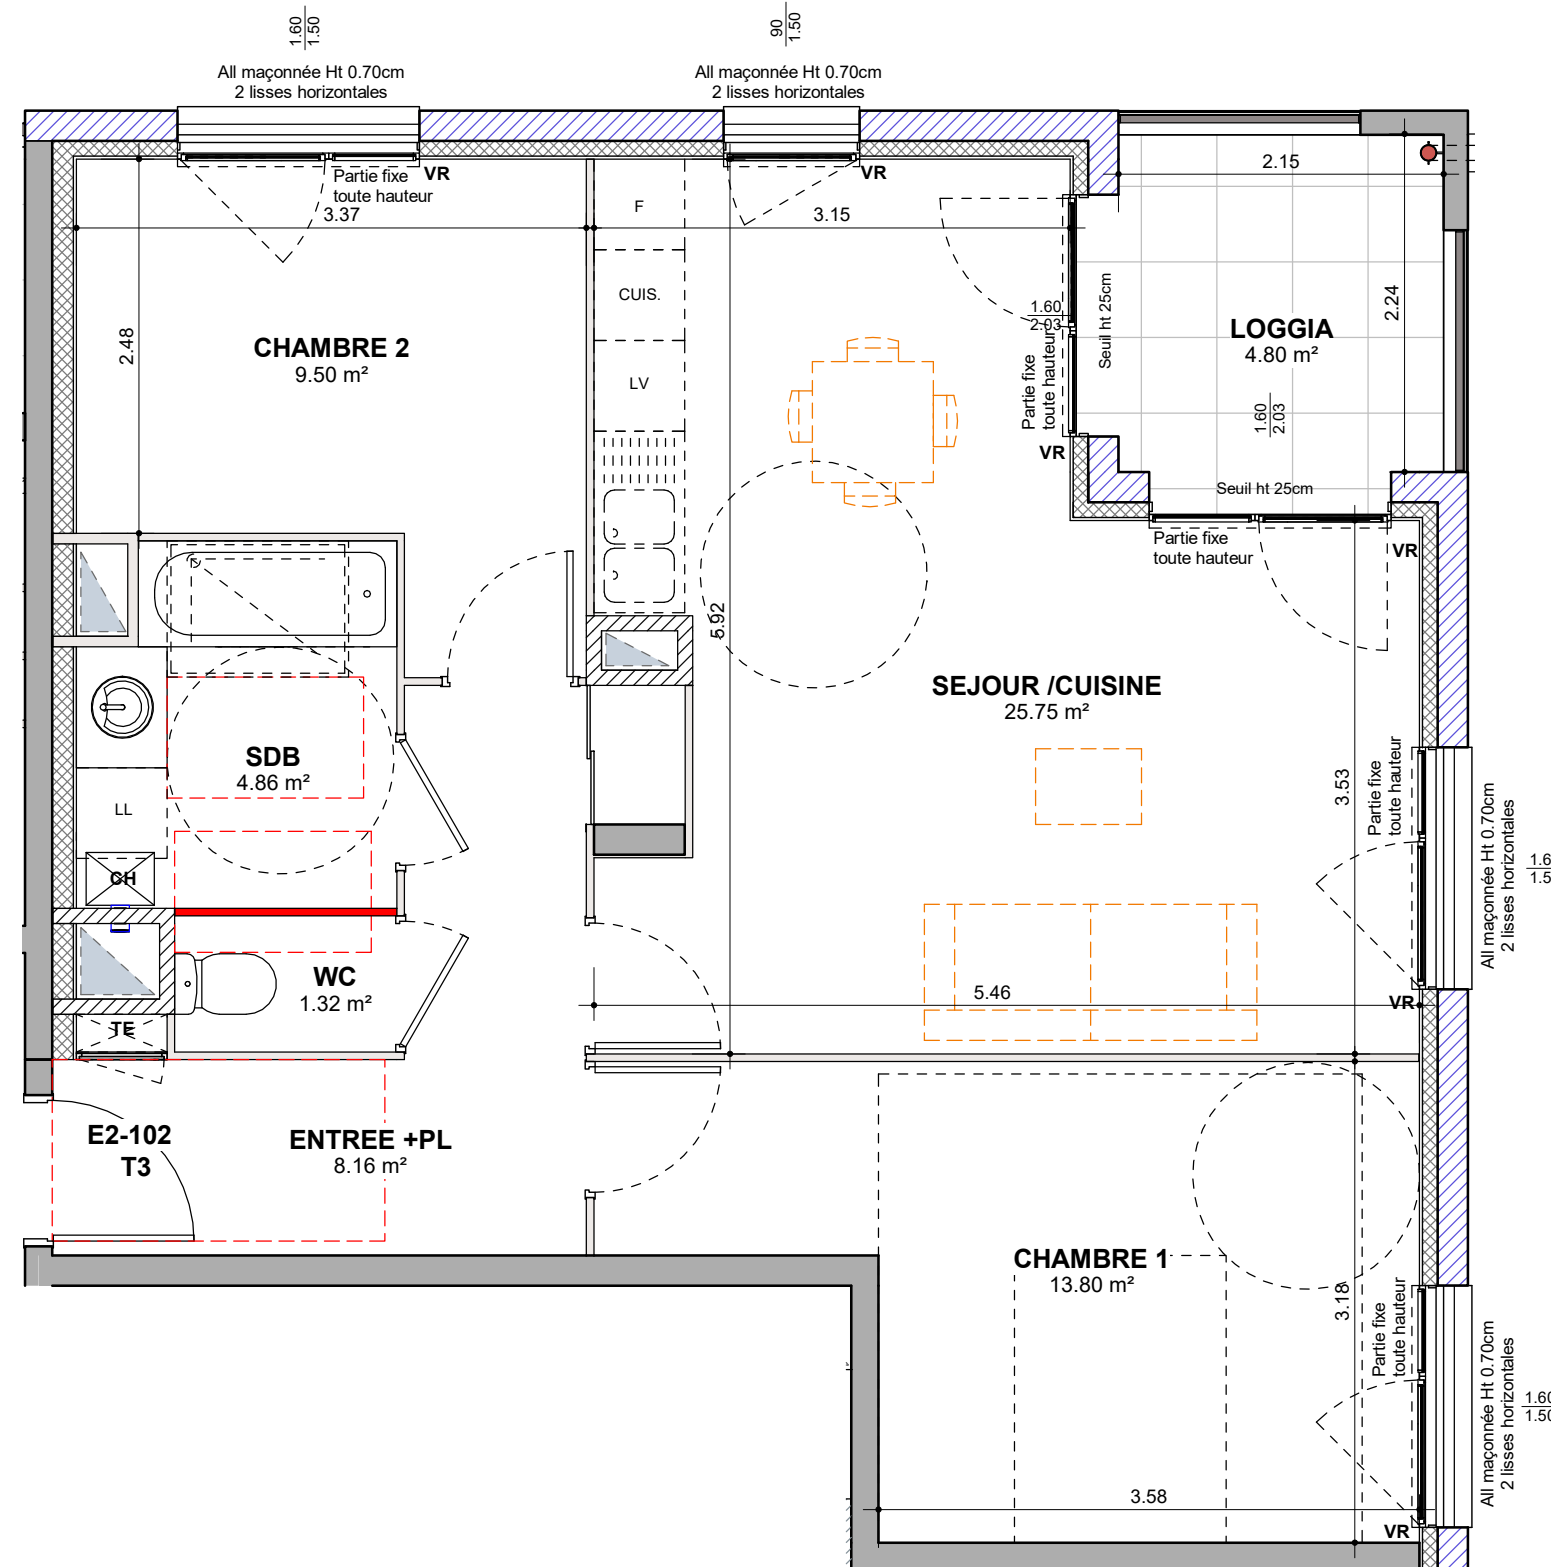

	PORTE FENETRE
	FENETRE
	FAUX PLAFOND OU SOFFITE
	VOLET ROULANT
	TABLEAU ELECTRIQUE
	SECHE SERVIETTES
	EMPLACEMENT SECHE LINGE
	EMPLACEMENT CUISSON
	EMPLACEMENT REFRIGERATEUR
	EMPLACEMENT LAVE-VAISSELLE
	EMPLACEMENT LAVE LINGE
	CHAUDIERE

LES DIFFERENTS ELEMENTS D'ELECTROMENAGER REPRESENTES SUR CE PLAN DE VENTE N'ONT QU'UNE VALEUR ILLUSTRATIVE SEULS LES EQUIPEMENTS FIGURANT SUR LA NOTICE DESCRIPTIVE ANNEXEE A L'ACTE DE VENTE SERONT FOURNIS PAR LE MAITRE D'OUVRAGE

DOCUMENT REALISE LE  
26 MAI 2020