

TYPE : T3
 ETAGE : 1er ETAGE
 NUMERO DE LOGEMENT : A103


SURFACES HABITABLES

Séjour / cuisine	25.23 m ²
Chambre 1	11.65 m ²
Chambre 2	10.84 m ²
SDB	5.84 m ²
WC	2.28 m ²
Dgt	3.07 m ²
Hall	5.05 m ²
Total habitable	63.95 m²


Loggia	9.21 m ²
--------	---------------------



22 Octobre 2021

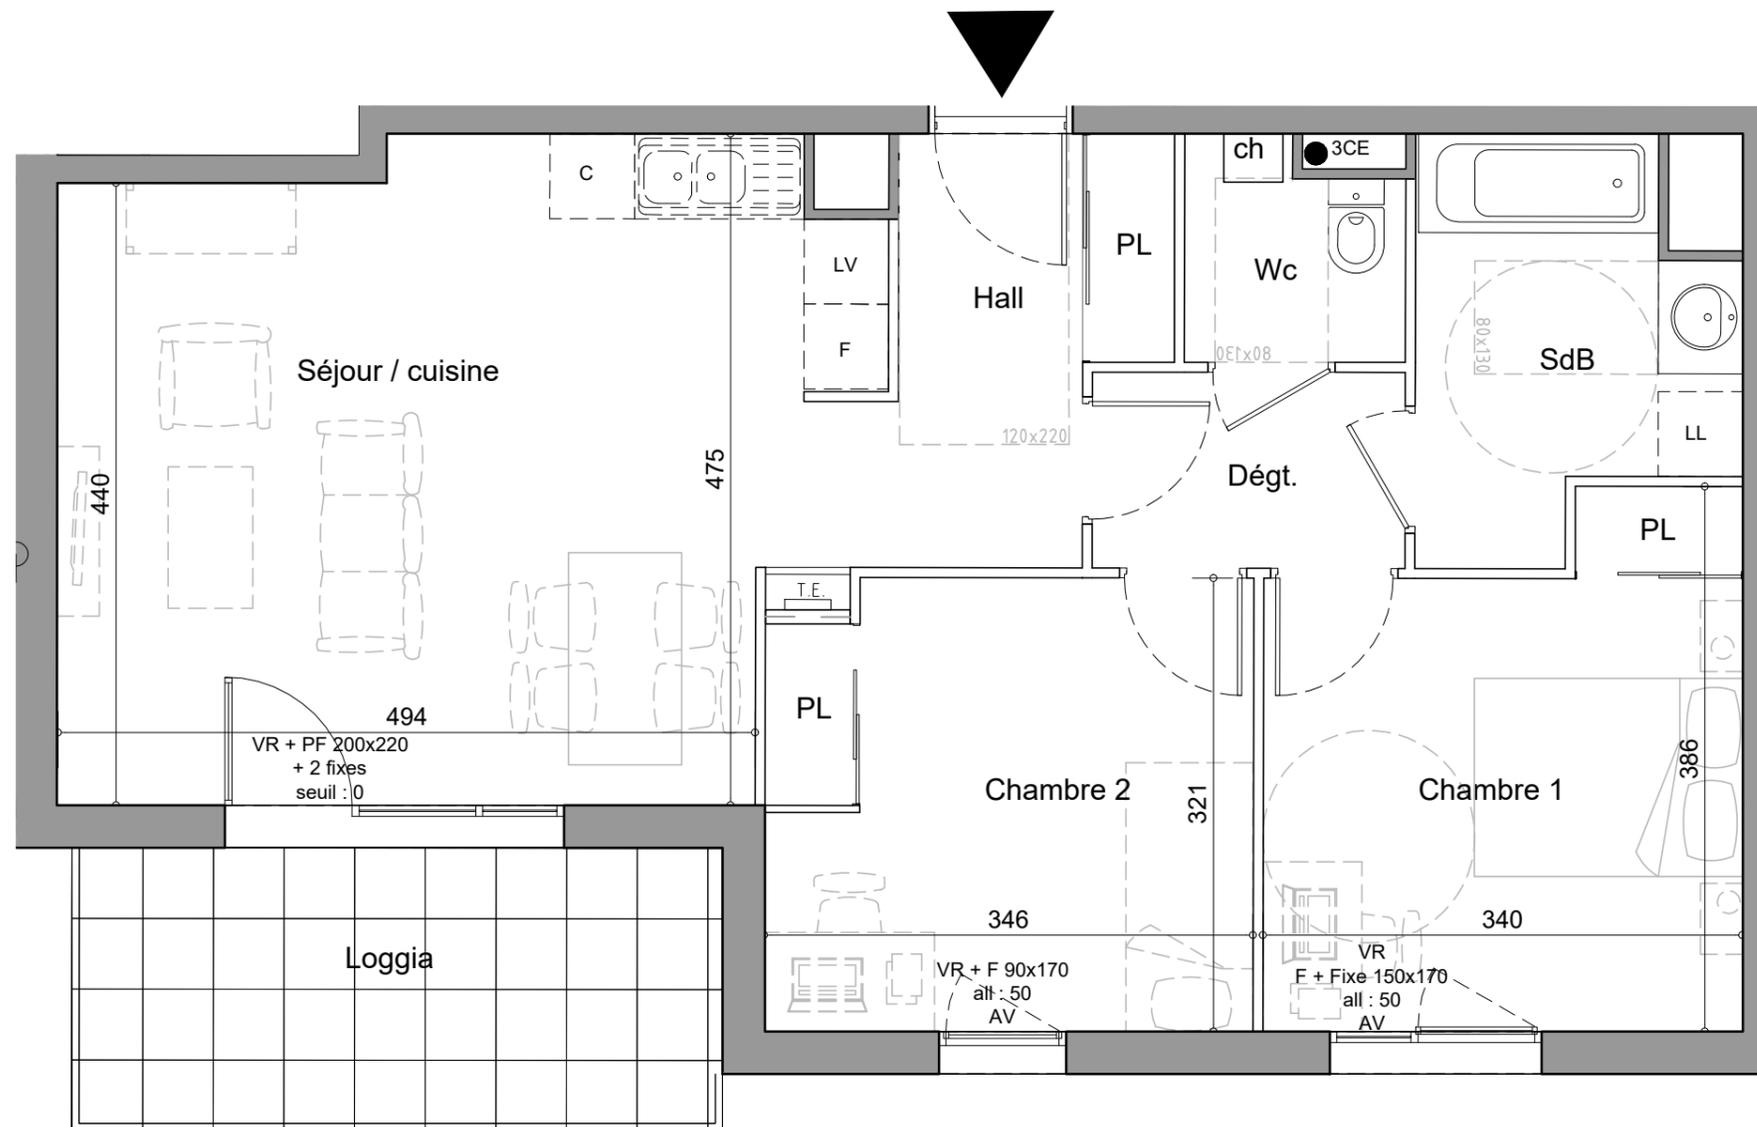

La surface des placards est incluse dans la pièce attenante

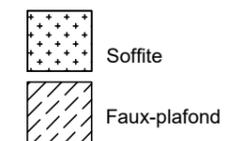

PL : Placard
 LV : Lave vaisselle
 LL : Lave linge
 F : Réfrigérateur
 C : Cuisinière
 CH : Chaudière
 TE : Tableau électrique
 AV : Allège vitrée
 VR : Volet roulant
 PF : Porte fenêtre

Les cotes et surfaces sont mentionnées à titre indicatif, sous réserve des modifications dues aux impératifs techniques ainsi que des tolérances d'exécution. Des modifications mineures ou des aménagements de détails nécessaires pour des raisons d'ordre technique (faux-plafond, soffites connus...) sont mentionnés à titre indicatif. Pour des raisons techniques, administratives ou réglementaires, ils sont susceptibles d'être modifiés et/ou créés. La représentation des éléments de cuisine et salle de bains ainsi que les différents éléments mobiliers et électroménagers n'a qu'une valeur illustrative, seuls sont fournis les équipements figurants sur le descriptif de vente. La représentation des haies et arbres est purement symbolique et n'a pas de caractère contractuel.

