
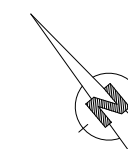


TYPE : T3  
 ETAGE : 1er ETAGE  
 NUMERO DE LOGEMENT : A104


SURFACES HABITABLES

Séjour/cuisine	32.16 m <sup>2</sup>
Chambre 1	11.10 m <sup>2</sup>
Chambre 2	9.68 m <sup>2</sup>
SdB	5.13 m <sup>2</sup>
Wc	1.96 m <sup>2</sup>
Hall	6.76 m <sup>2</sup>
<b>Total habitable</b>	<b>66.78 m<sup>2</sup></b>

Loggia	6.52 m <sup>2</sup>
--------	---------------------

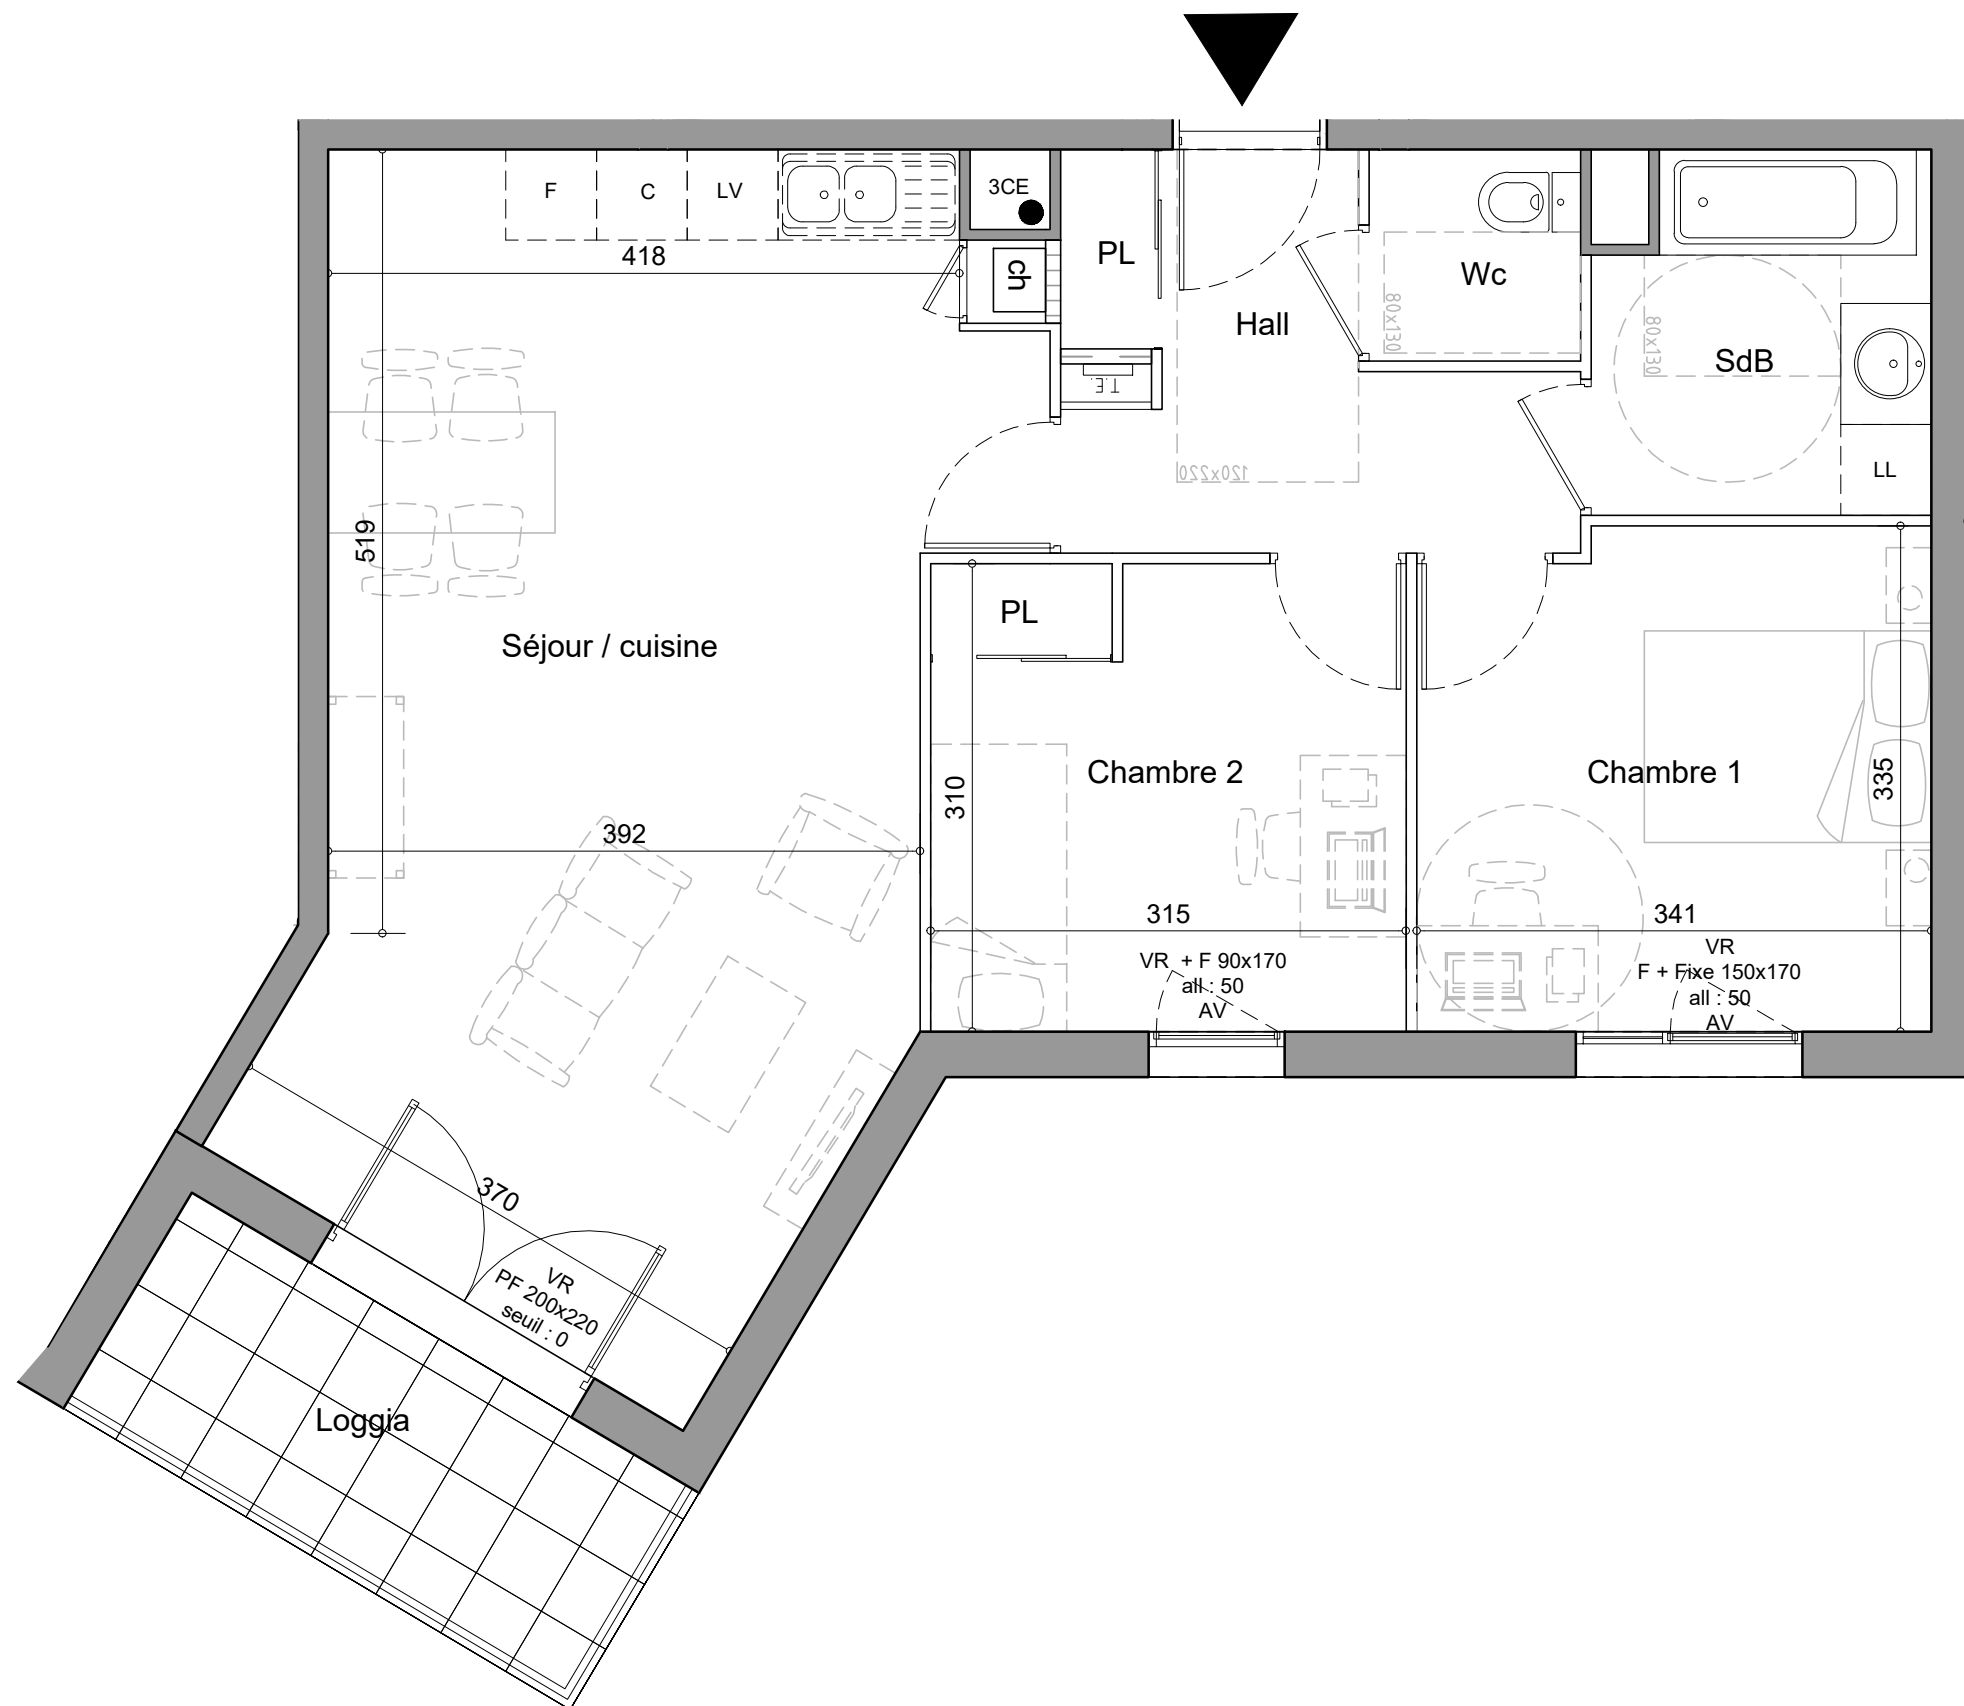

La surface des placards est incluse dans la pièce attenante

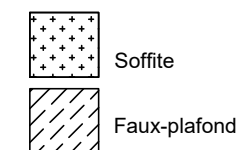

PL : Placard  
 LV : Lave vaisselle  
 LL : Lave linge  
 F : Réfrigérateur  
 C : Cuisinière  
 CH : Chaudière  
 TE : Tableau électrique  
 AV : Allège vitrée  
 VR : Volet roulant  
 PF : Porte fenêtre



Les cotes et surfaces sont mentionnées à titre indicatif, sous réserve des modifications dues aux impératifs techniques ainsi que des tolérances d'exécution. Des modifications mineures ou des aménagements de détails nécessaires pour des raisons d'ordre technique (faux-plafond, soffites connus...) sont mentionnés à titre indicatif. Pour des raisons techniques, administratives ou réglementaires, ils sont susceptibles d'être modifiés et/ou créés. La représentation des éléments de cuisine et salle de bains ainsi que les différents éléments mobiliers et électroménagers n'a qu'une valeur illustrative, seuls sont fournis les équipements figurants sur le descriptif de vente. La représentation des haies et arbres est purement symbolique et n'a pas de caractère contractuel.