

TYPE :T2

ETAGE :Rdc

NUMERO DE LOGEMENT :B002


SURFACES HABITABLES

Séjour / cuisine	24.29 m²
Chambre	13.47 m²
SDB	4.45 m²
WC	2.01 m²
Hall	3.20 m²
Total habitable	47.42 m²


Loggia	8.49 m²
--------	---------



22 Octobre 2021

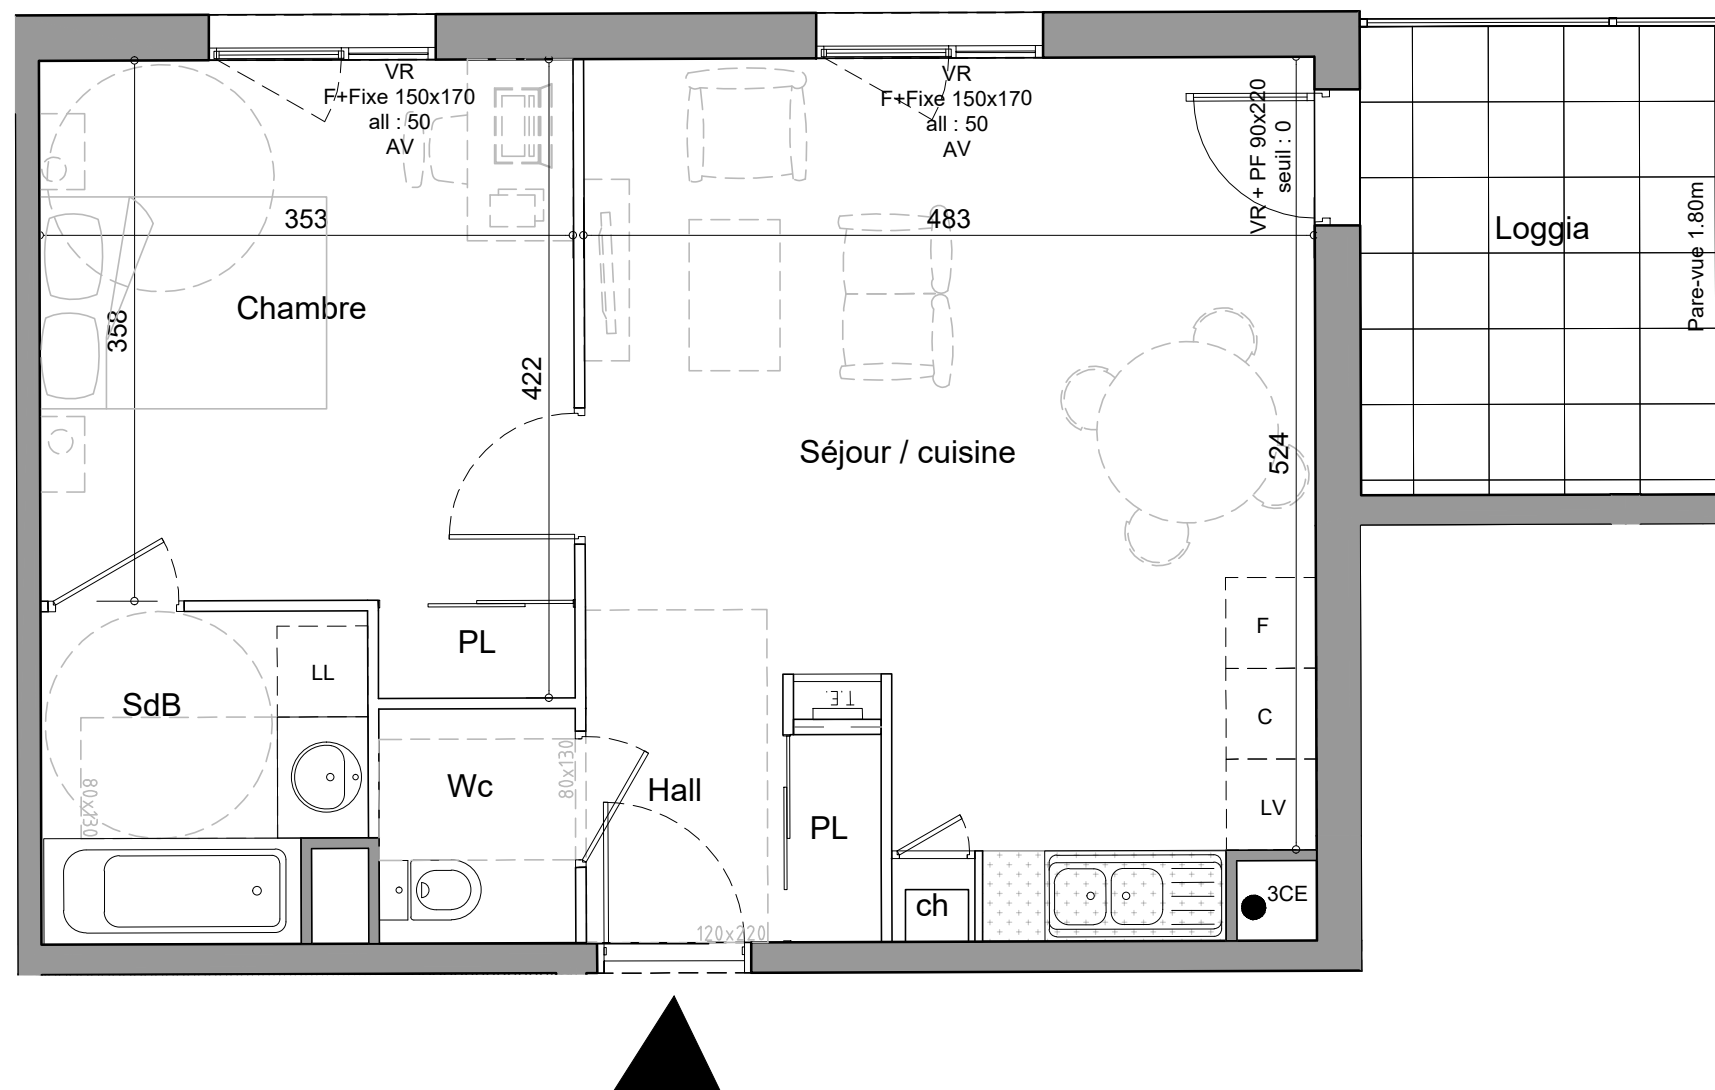

La surface des placards est incluse dans la pièce attenante

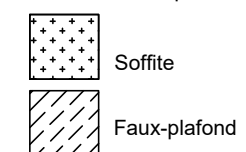

PL : Placard  
LV : Lave vaisselle  
LL : Lave linge  
F : Réfrigérateur  
C : Cuisinière  
CH : Chaudière  
TE : Tableau électrique  
AV : Allège vitrée  
VR : Volet roulant  
PF : Porte fenêtre



Les cotes et surfaces sont mentionnées à titre indicatif, sous réserve des modifications dues aux impératifs techniques ainsi que des tolérances d'exécution. Des modifications mineures ou des aménagements de détails nécessaires pour des raisons d'ordre technique (faux-plafond, soffites connus...) sont mentionnés à titre indicatif. Pour des raisons techniques, administratives ou réglementaires, ils sont susceptibles d'être modifiés et/ou créés. La représentation des éléments de cuisine et salle de bains ainsi que les différents éléments mobiliers et électroménagers n'a qu'une valeur illustrative, seuls sont fournis les équipements figurants sur le descriptif de vente. La représentation des haies et arbres est purement symbolique et n'a pas de caractère contractuel.