


ACQUEREUR

LOGEMENT **T2**
ETAGE **RDC**
NUMERO **LOT 001**

ENTREE +PL	6.42 m ²
SEJOUR / CUISINE	30.06 m ²
CHAMBRE 1	13.84 m ²
SDB	6.44 m ²
RGT	2.10 m ²
WC	2.65 m ²
	61.52 m ²

TERRASSE	24.29 m ²
----------	----------------------

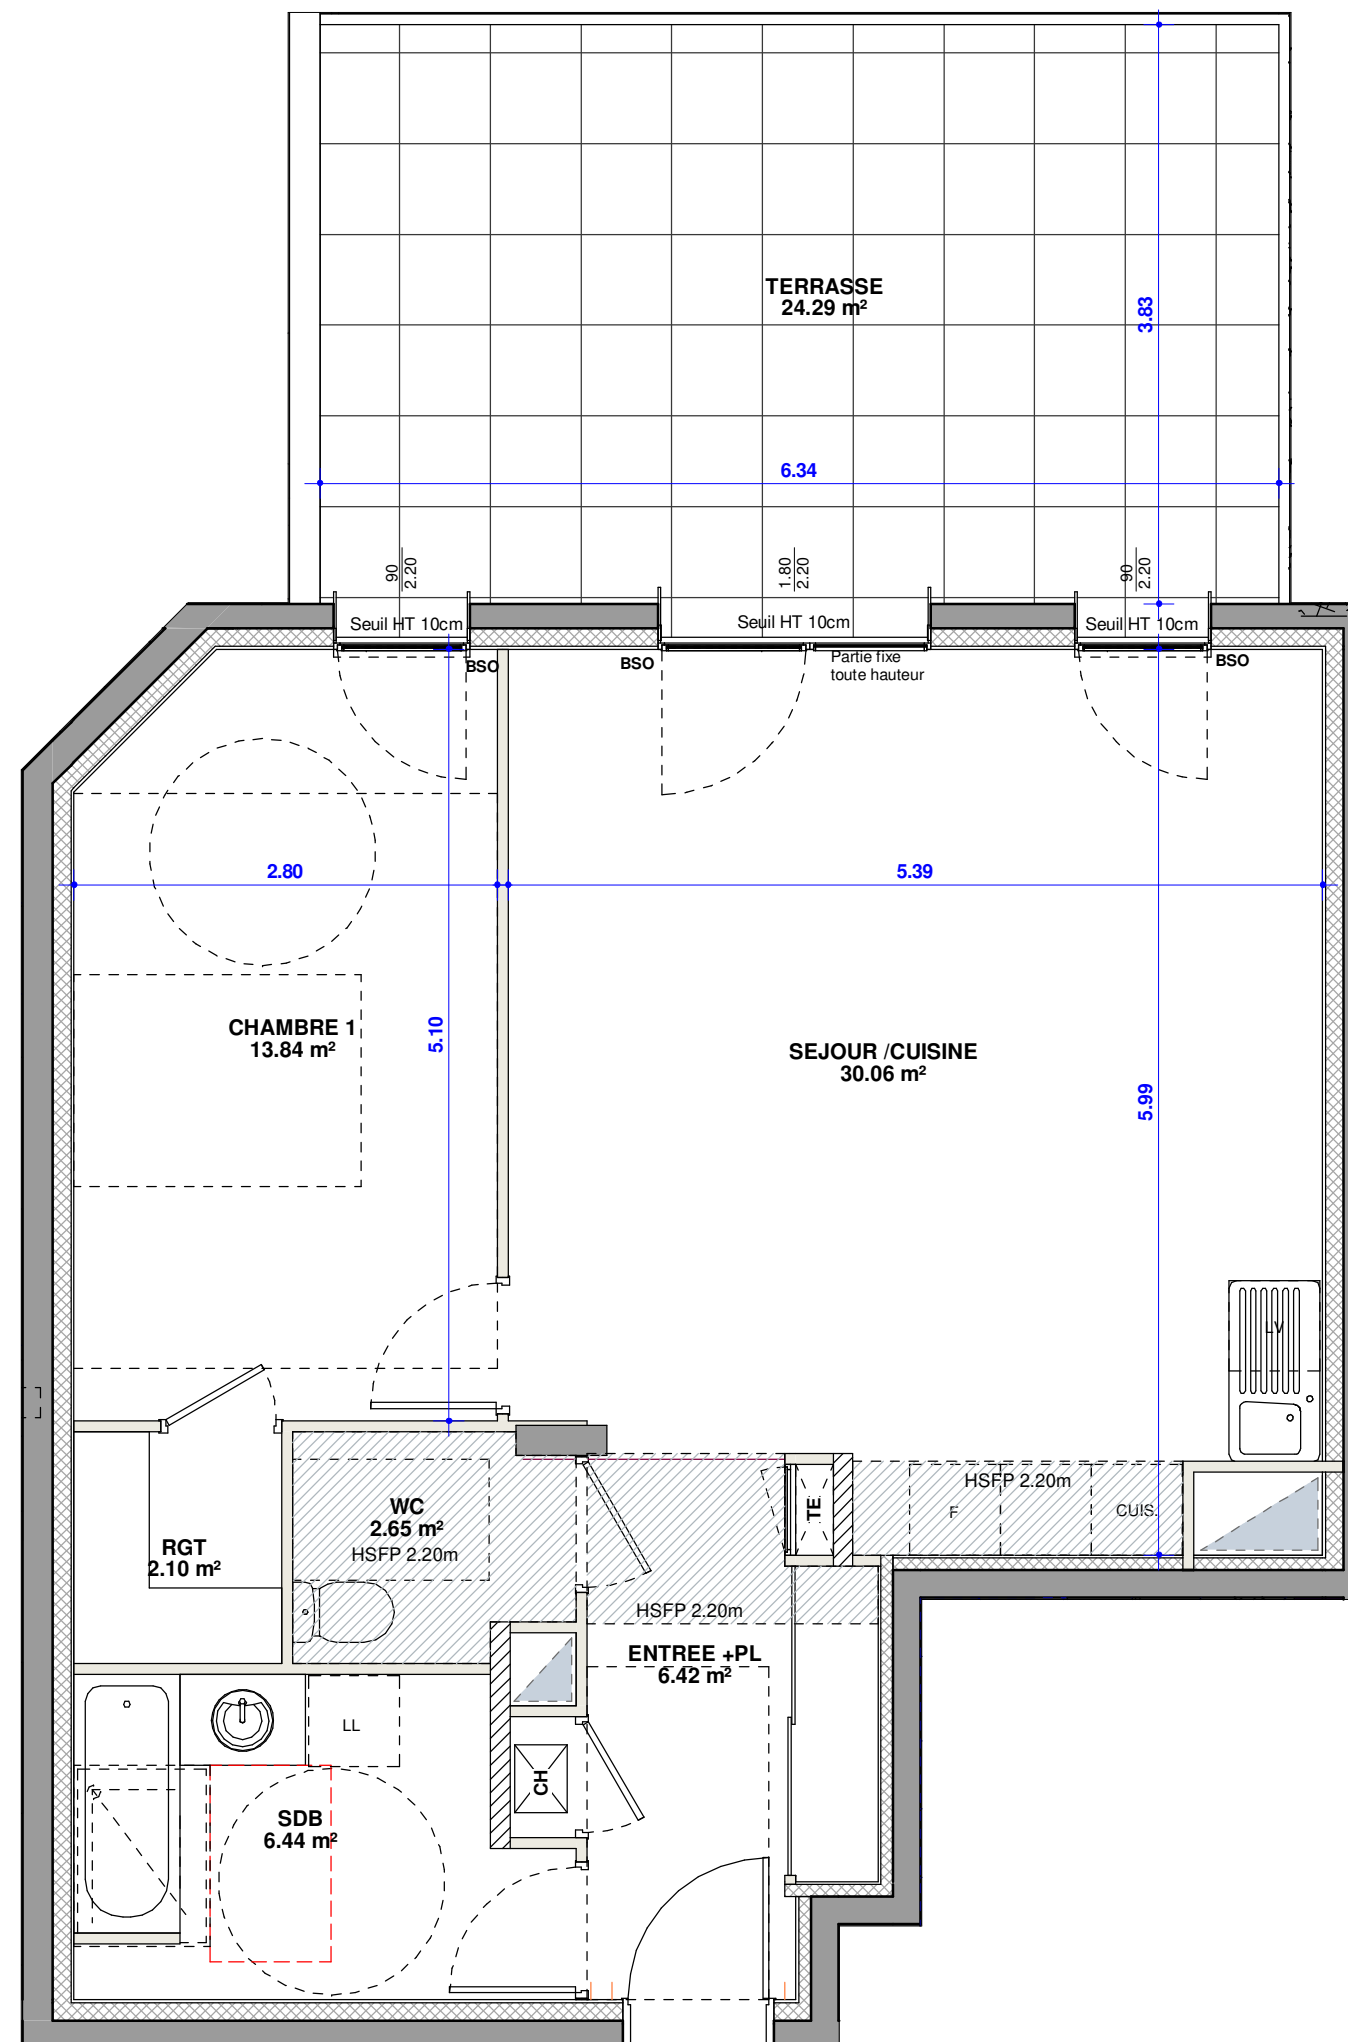

	PORTE FENETRE
	FENETRE
	FAUX PLAFOND OU SOFFITE
	VOLET ROULANT
	TABLEAU ELECTRIQUE
	SECHE SERVIETTES
	EMPLACEMENT SECHE LINGE
	EMPLACEMENT CUISSON
	EMPLACEMENT REFRIGERATEUR
	EMPLACEMENT LAVE-VAISSELLE
	EMPLACEMENT LAVE LINGE
	CHAUDIERE

LES DIFFERENTS ELEMENTS D'ELECTROMENAGER REPRESENTES SUR CE PLAN DE VENTE N'ONT QU'UNE VALEUR ILLUSTRATIVE SEULS LES EQUIPEMENTS FIGURANT SUR LA NOTICE DESCRIPTIVE ANNEXEE A L'ACTE DE VENTE SERONT FOURNIS PAR LE MAITRE D'OUVRAGE

DOCUMENT REALISE
LE 17/09/2021

