


ACQUEREUR

LOGEMENT **T3**  
ETAGE **R+1**  
NUMERO **LOT 101**

ENTREE +PL	5.80 m <sup>2</sup>
SEJOUR / CUISINE	27.49 m <sup>2</sup>
CHAMBRE 1	12.65 m <sup>2</sup>
CHAMBRE 2 +PL	9.20 m <sup>2</sup>
SDB	4.97 m <sup>2</sup>
WC	2.45 m <sup>2</sup>
DEGT +PL	5.54 m <sup>2</sup>
	<b>68.10 m<sup>2</sup></b>

BALCON	11.64 m <sup>2</sup>
--------	----------------------

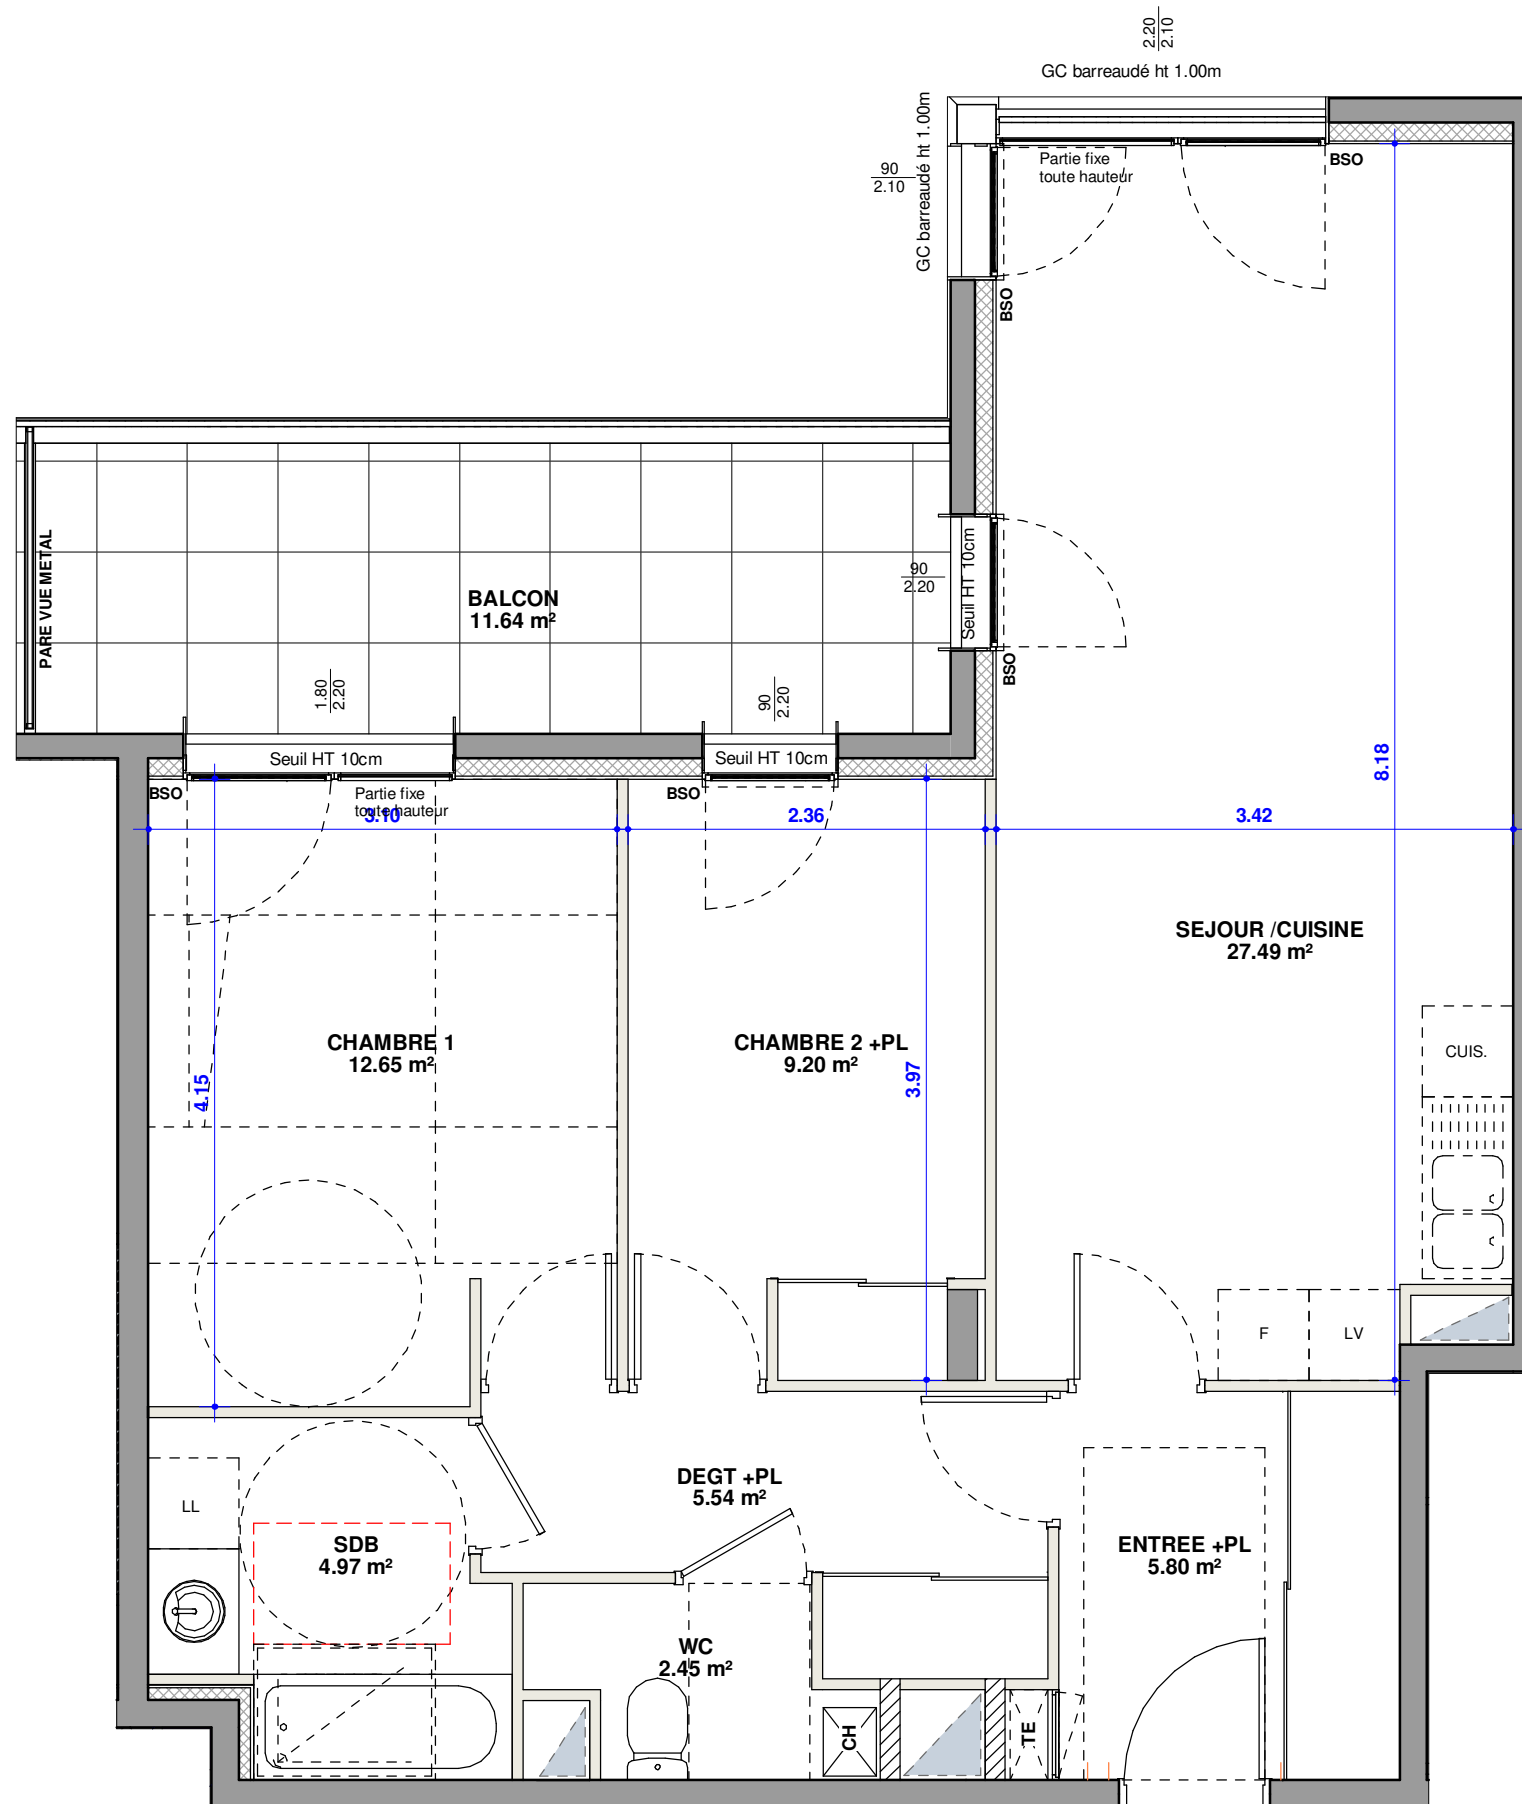

	PORTE FENETRE
	FENETRE
	FAUX PLAFOND OU SOFFITE
	VOLET ROULANT
	TABLEAU ELECTRIQUE
	SECHE SERVIETTES
	EMPLACEMENT SECHE LINGE
	EMPLACEMENT CUISSON
	EMPLACEMENT REFRIGERATEUR
	EMPLACEMENT LAVE-VAISSELLE
	EMPLACEMENT LAVE LINGE
	CHAUDIERE

LES DIFFERENTS ELEMENTS D'ELECTROMENAGER REPRESENTES SUR CE PLAN DE VENTE N'ONT QU'UNE VALEUR ILLUSTRATIVE SEULS LES EQUIPEMENTS FIGURANT SUR LA NOTICE DESCRIPTIVE ANNEXEE A L'ACTE DE VENTE SERONT FOURNIS PAR LE MAITRE D'OUVRAGE

DOCUMENT REALISE  
LE 17/09/2021

