




SLCI
PROMOTION

169, avenue Jean JAURES - 69007 LYON
Tel : 04 72 80 46 10 / Fax : 04 72 80 46 19

Rose
Santy
LYON 8

37B - 39 Rue Stéphane COIGNET
69008 LYON

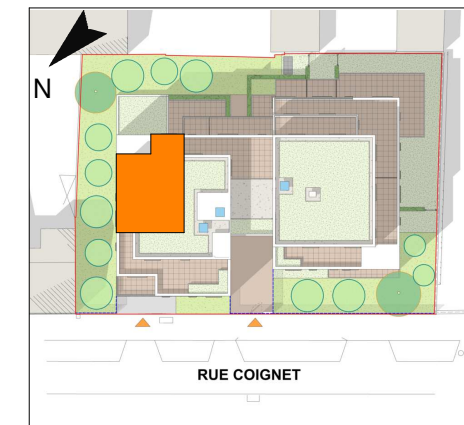


ACQUEREUR

LOGEMENT **T3**
ETAGE **R+2**
NUMERO **LOT 206**

ENTREE +PL	6.15 m ²
SEJOUR / CUISINE	30.99 m ²
CHAMBRE	11.76 m ²
CHAMBRE 2 +PL	9.47 m ²
SDB	4.70 m ²
WC	1.35 m ²
	64.42 m²

LOGGIA	7.32 m ²
--------	---------------------

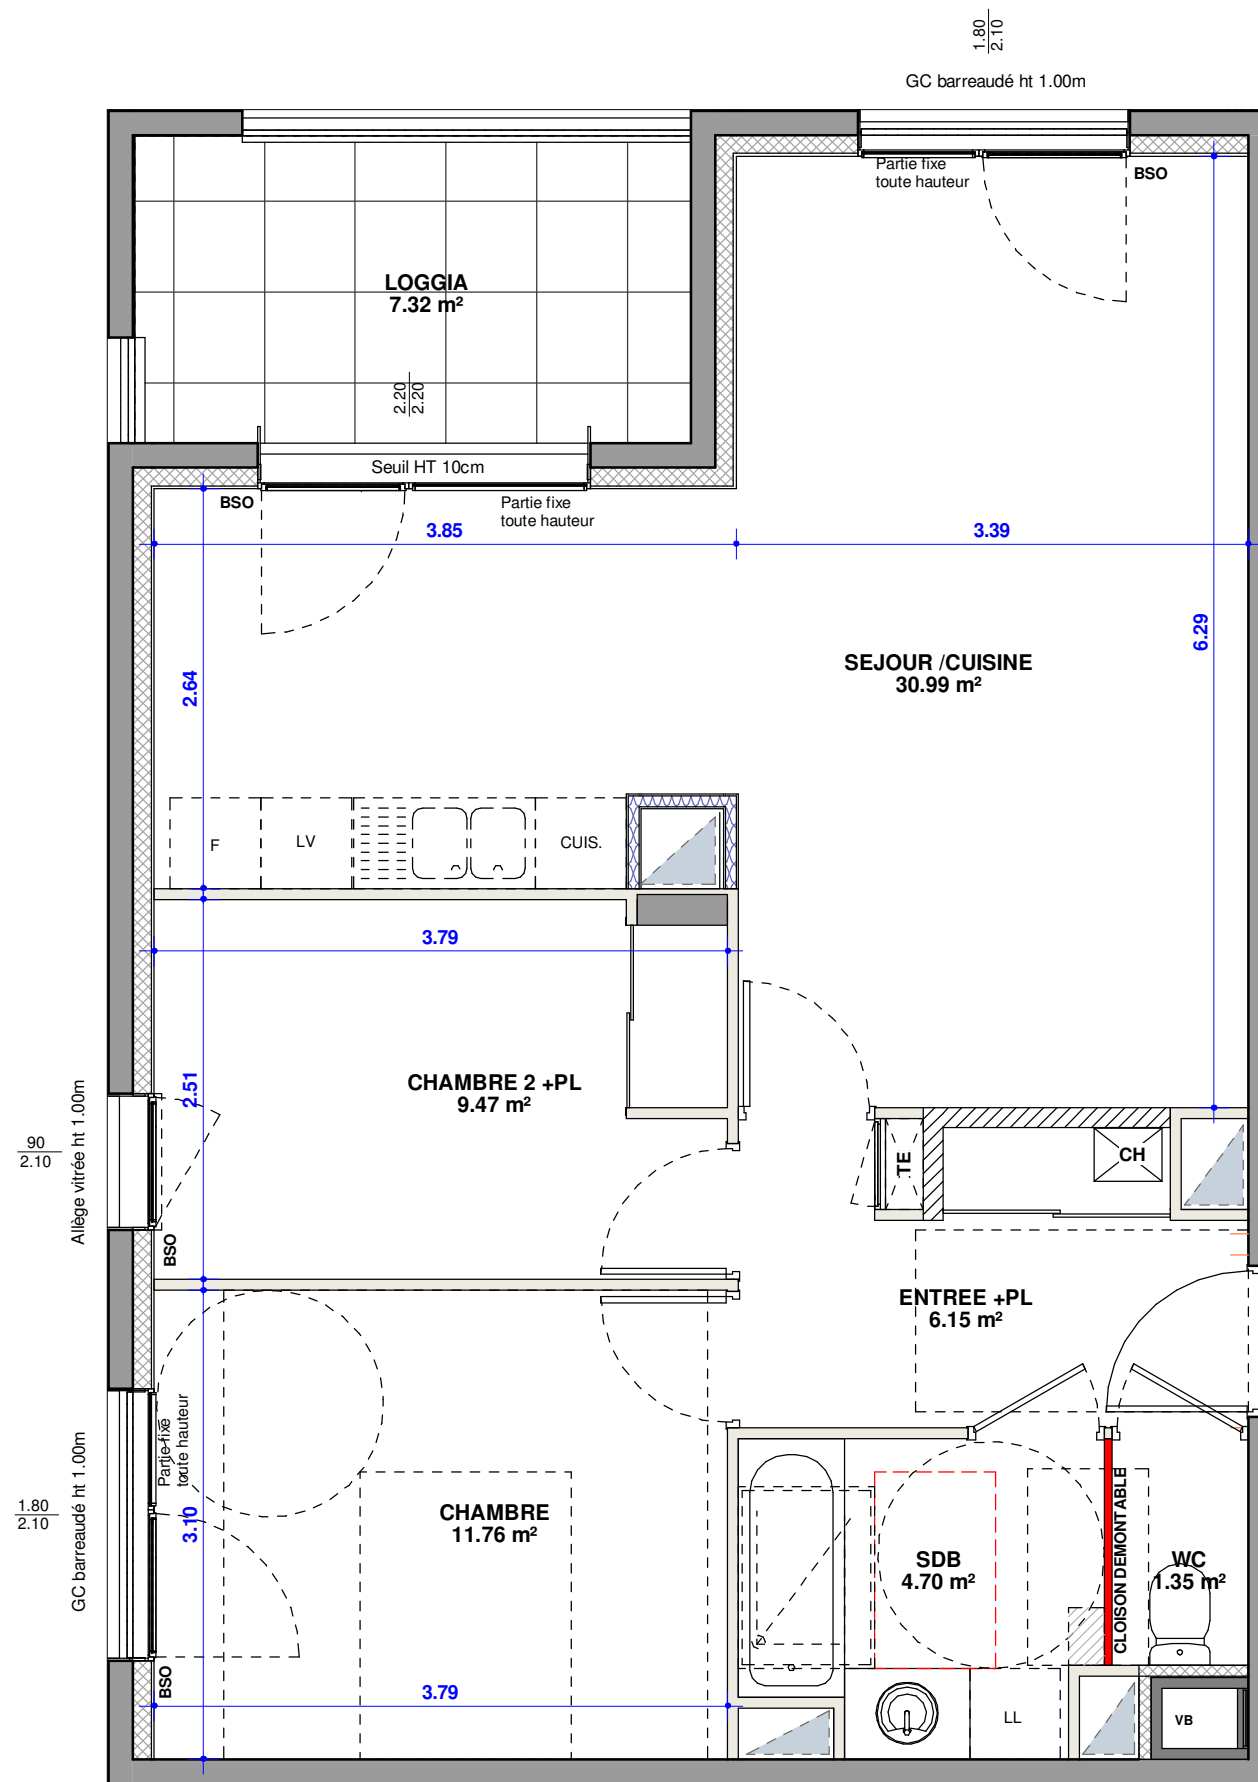

	PORTE FENETRE
	FENETRE
	FAUX PLAFOND OU SOFFITE
	VOLET ROULANT
	TABLEAU ELECTRIQUE
	SECHE SERVIETTES
	EMPLACEMENT SECHE LINGE
	EMPLACEMENT CUISSON
	EMPLACEMENT REFRIGERATEUR
	EMPLACEMENT LAVE-VAISSELLE
	EMPLACEMENT LAVE LINGE
	CHAUDIERE

LES DIFFERENTS ELEMENTS D'ELECTROMENAGER REPRESENTES SUR CE PLAN DE VENTE N'ONT QU'UNE VALEUR ILLUSTRATIVE SEULS LES EQUIPEMENTS FIGURANT SUR LA NOTICE DESCRIPTIVE ANNEXEE A L'ACTE DE VENTE SERONT FOURNIS PAR LE MAITRE D'OUVRAGE

DOCUMENT REALISE
LE 17/09/2021

AGREGA
ARCHITECTES



LES COTES ET SURFACES SONT SUSCEPTIBLES DE MODIFICATIONS DUES AUX IMPERATIFS ADMINISTRATIFS, AUX CONTRAINTES TECHNIQUES DE CONSTRUCTION ET AUX TOLERANCES D'EXECUTION